


# Projekt odbudowy stawu rekreacyjnego w Parku Wolności w Brzegu

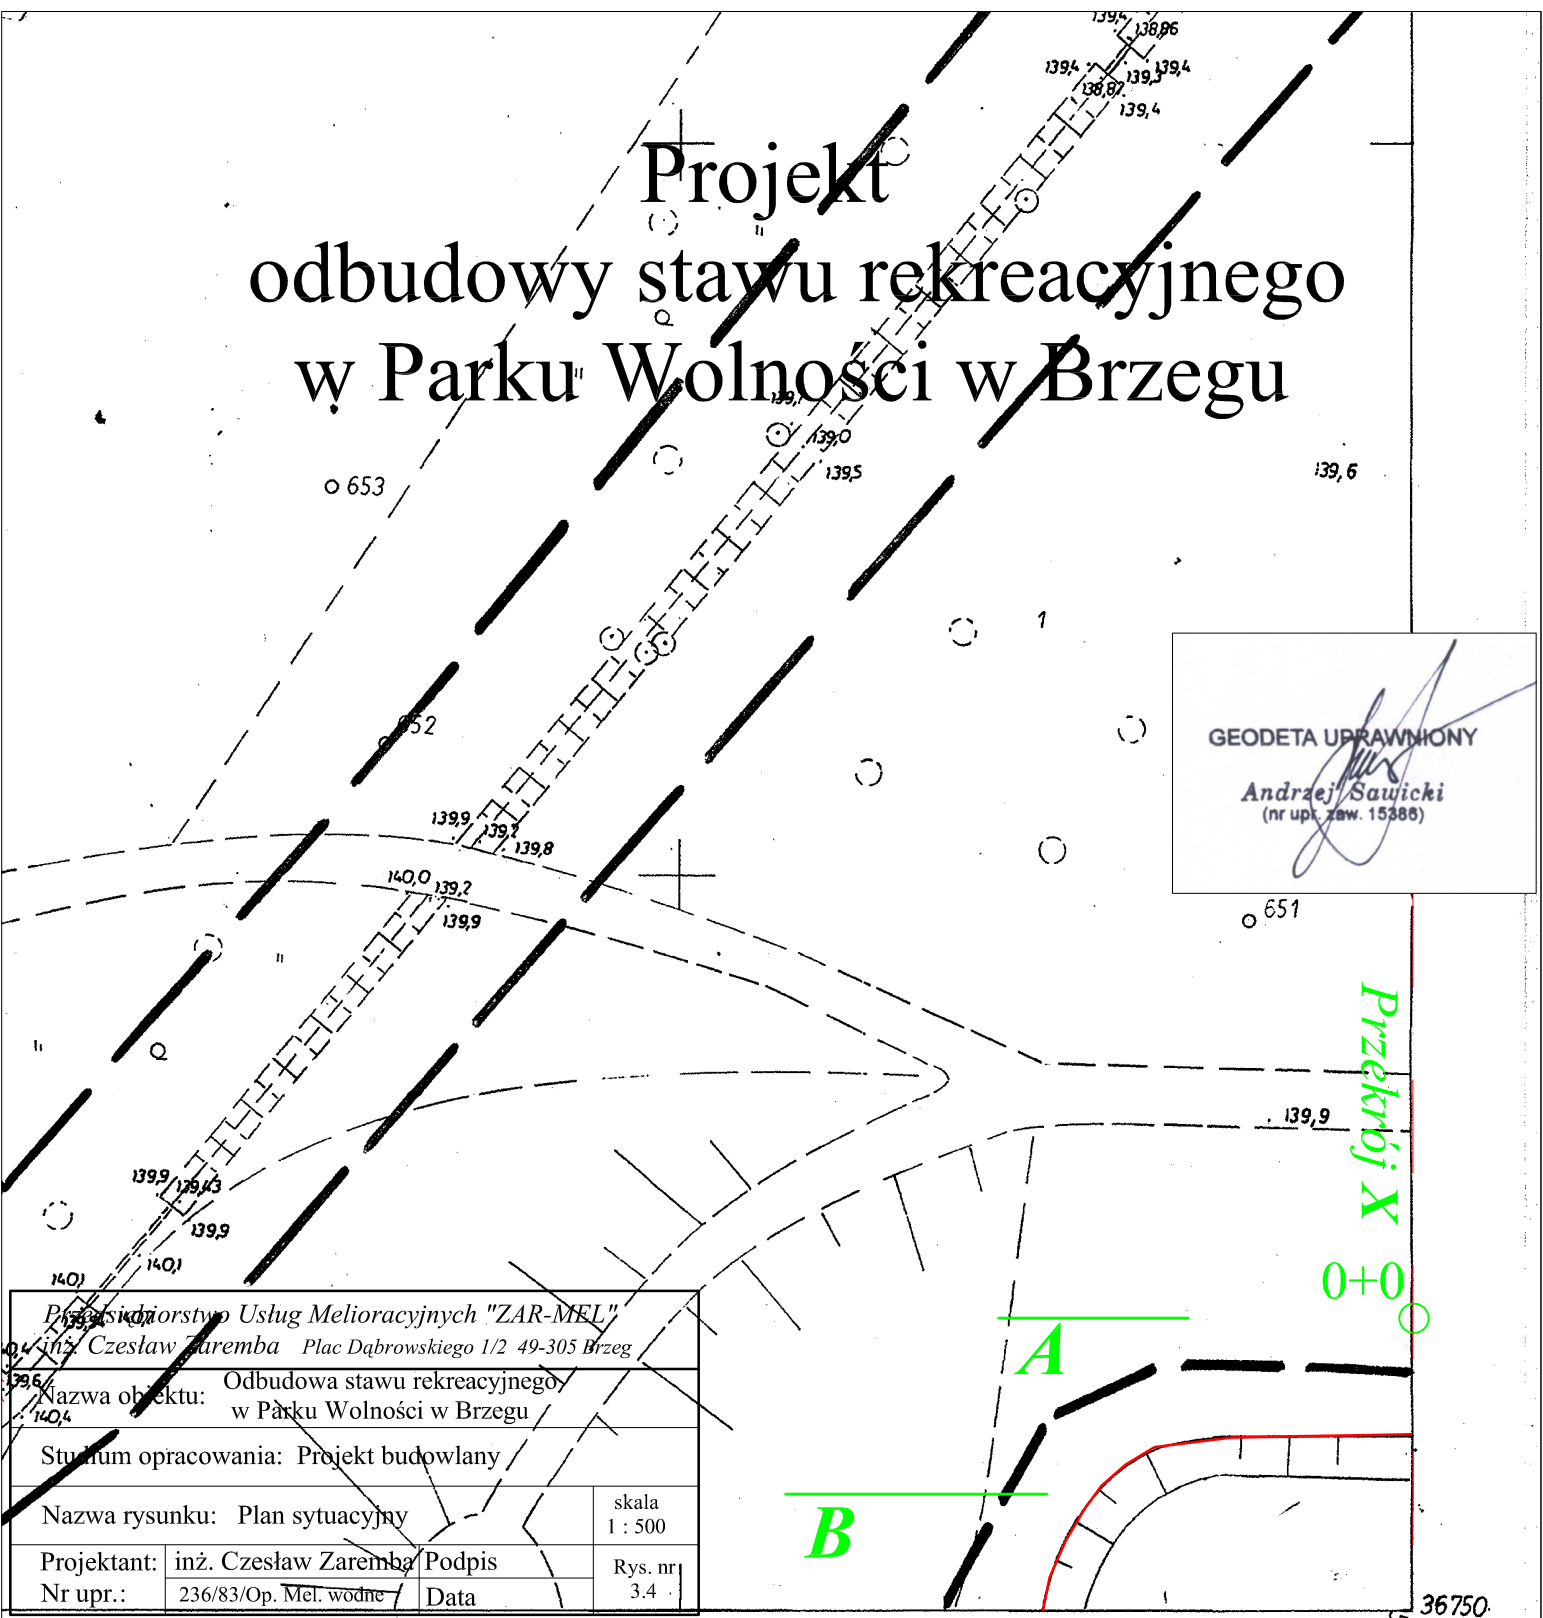

GEODETA UPRAWNIONY  
*Andrzej Sawicki*  
 (nr upr. zaw. 15388)

Pracownia Usług Melioracyjnych "ZAR-MEL"	
inż. Czesław Zaremba Plac Dąbrowskiego 1/2 49-305 Brzeg	
Nazwa obiektu: Odbudowa stawu rekreacyjnego w Parku Wolności w Brzegu	
Stadium opracowania: Projekt budowlany	
Nazwa rysunku: Plan sytuacyjny	skala 1 : 500
Projektant: inż. Czesław Zaremba / Podpis	Rys. nr 3.4
Nr upr.: 236/83/Op. Mel. wodne	Data

2.2

nie wyklucza się istnienia w terenie innych nie wykazanych na niniejszej mapie urządzeń podziemnych, które nie były zgłoszone do inwentaryzacji lub o których brak jest informacji w instytucjach branżowych.

Starosta Brzeski  
 Powiatowy Ośr. Dokumentacji Geodezyjnej i Kartograficznej Brzeg  
 W obszarze oznaczonym linią ..... dokonano aktualizacji treści mapy zasadniczej. Dokumenty z pomiaru uzupełniającego przyjęto do zasobu powiatowego w dniu 11 STY 2008 i zaewidencjonowano pod nr 2207/2007  
 Niniejsza mapa może służyć do celów projektowych  
 Projektowane obiekty budowlane wymagające pozwolenia na budowę podlegają wytyczeniu i inwentaryzacji powykonawczej przez jednostki uprawnione do wykonywania prac geodezyjnych  
 Brzeg, dnia 11 STY 2008 Z up. STAROSTY  
*Krzysztof Winiogórz*  
 Inspektor w Wydziale Geodezji i Gospodarki Nieruchomościami