
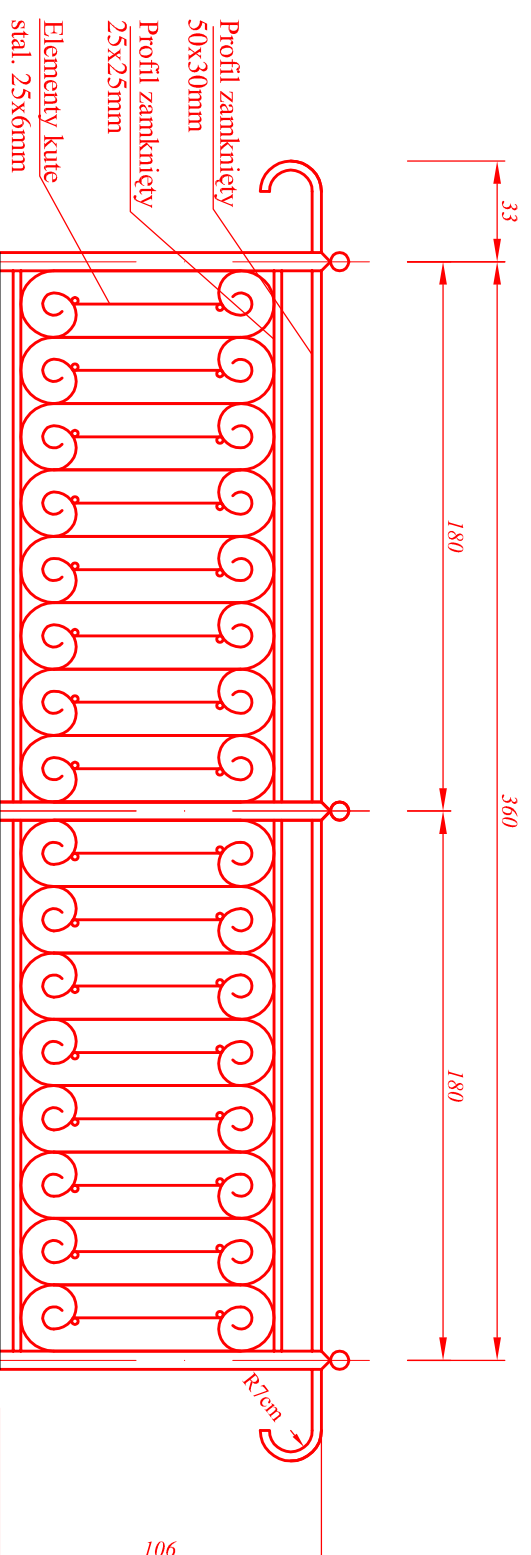


PROJEKT REMONTU  
mostu betonowego nr 1

rz.Kościelna km 4 + 853

skala 1 : 25

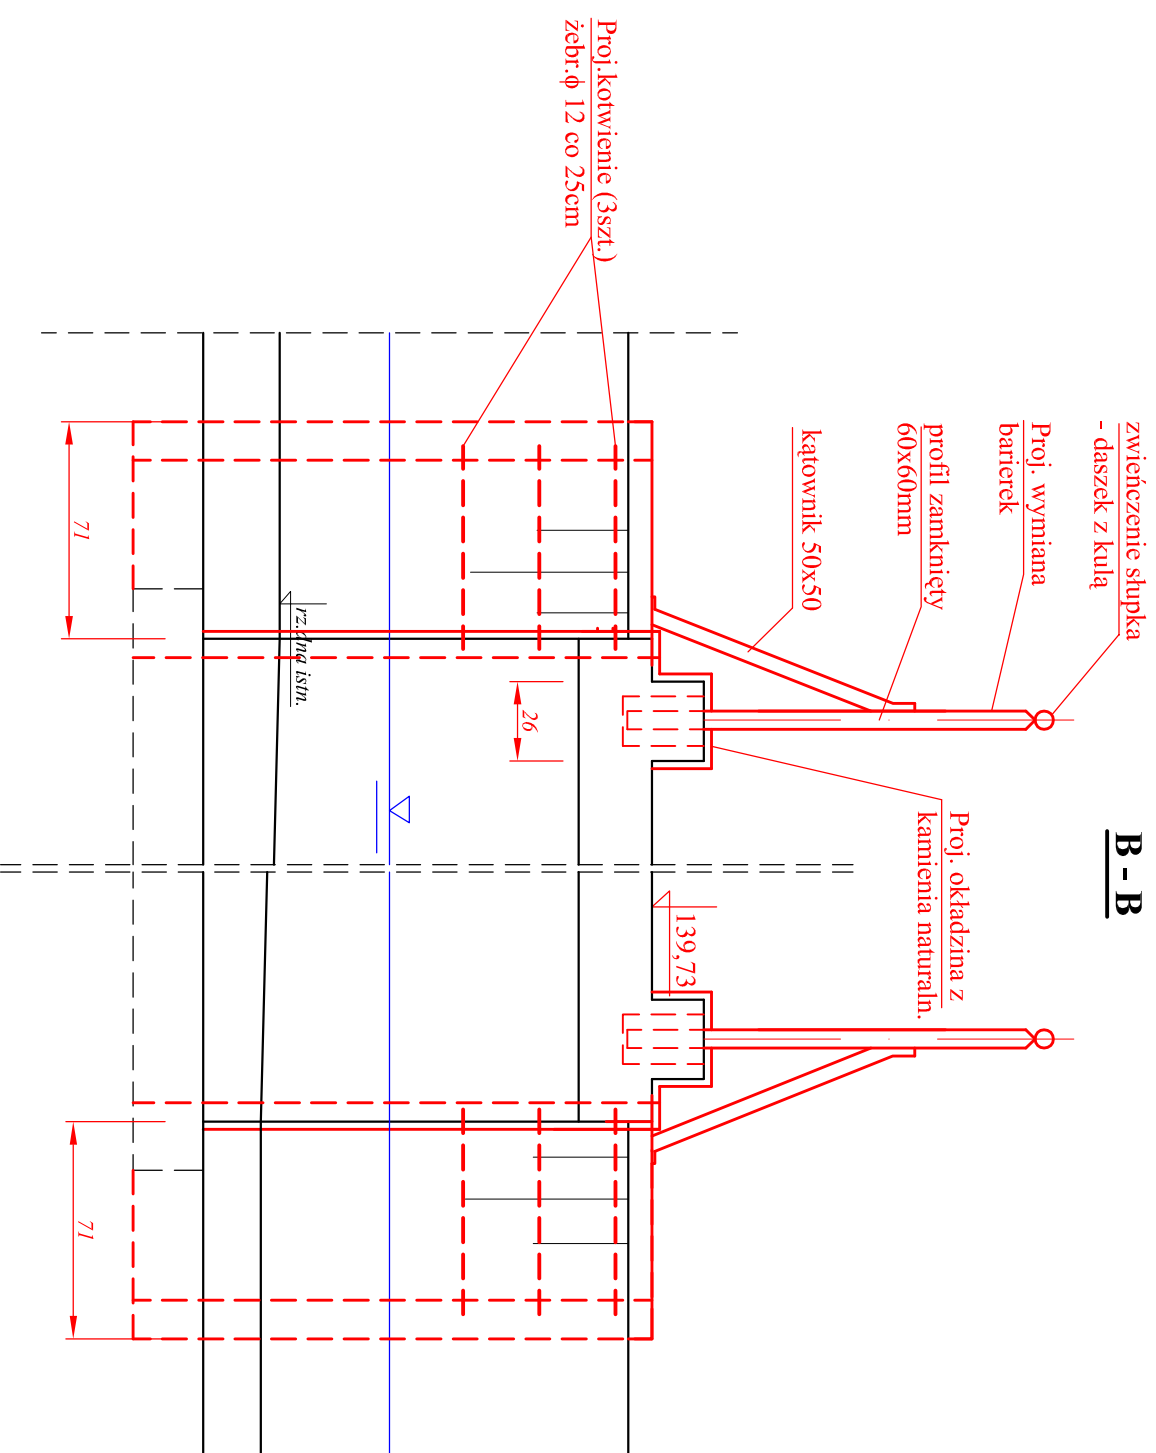

Przedsiębiorstwo Usług Melioracyjnych "ZAR-MEL"	
inż. Czesław Zaremba Plac Dąbrowskiego 1/2 49-305 Brzeg	
Nazwa obiektu: Odbudowa stawu rekreacyjnego	
Studium opracowania: Projekt budowlany	
Nazwa rysunku: Projekt remontu mostu nr 1	skala 1 : 25
Projektant: inż. Czesław Zaremba	Podpis
Nr upr.: 236/83/Op. Mel. wodne	Data
	Rys. nr 14.2