



B-B

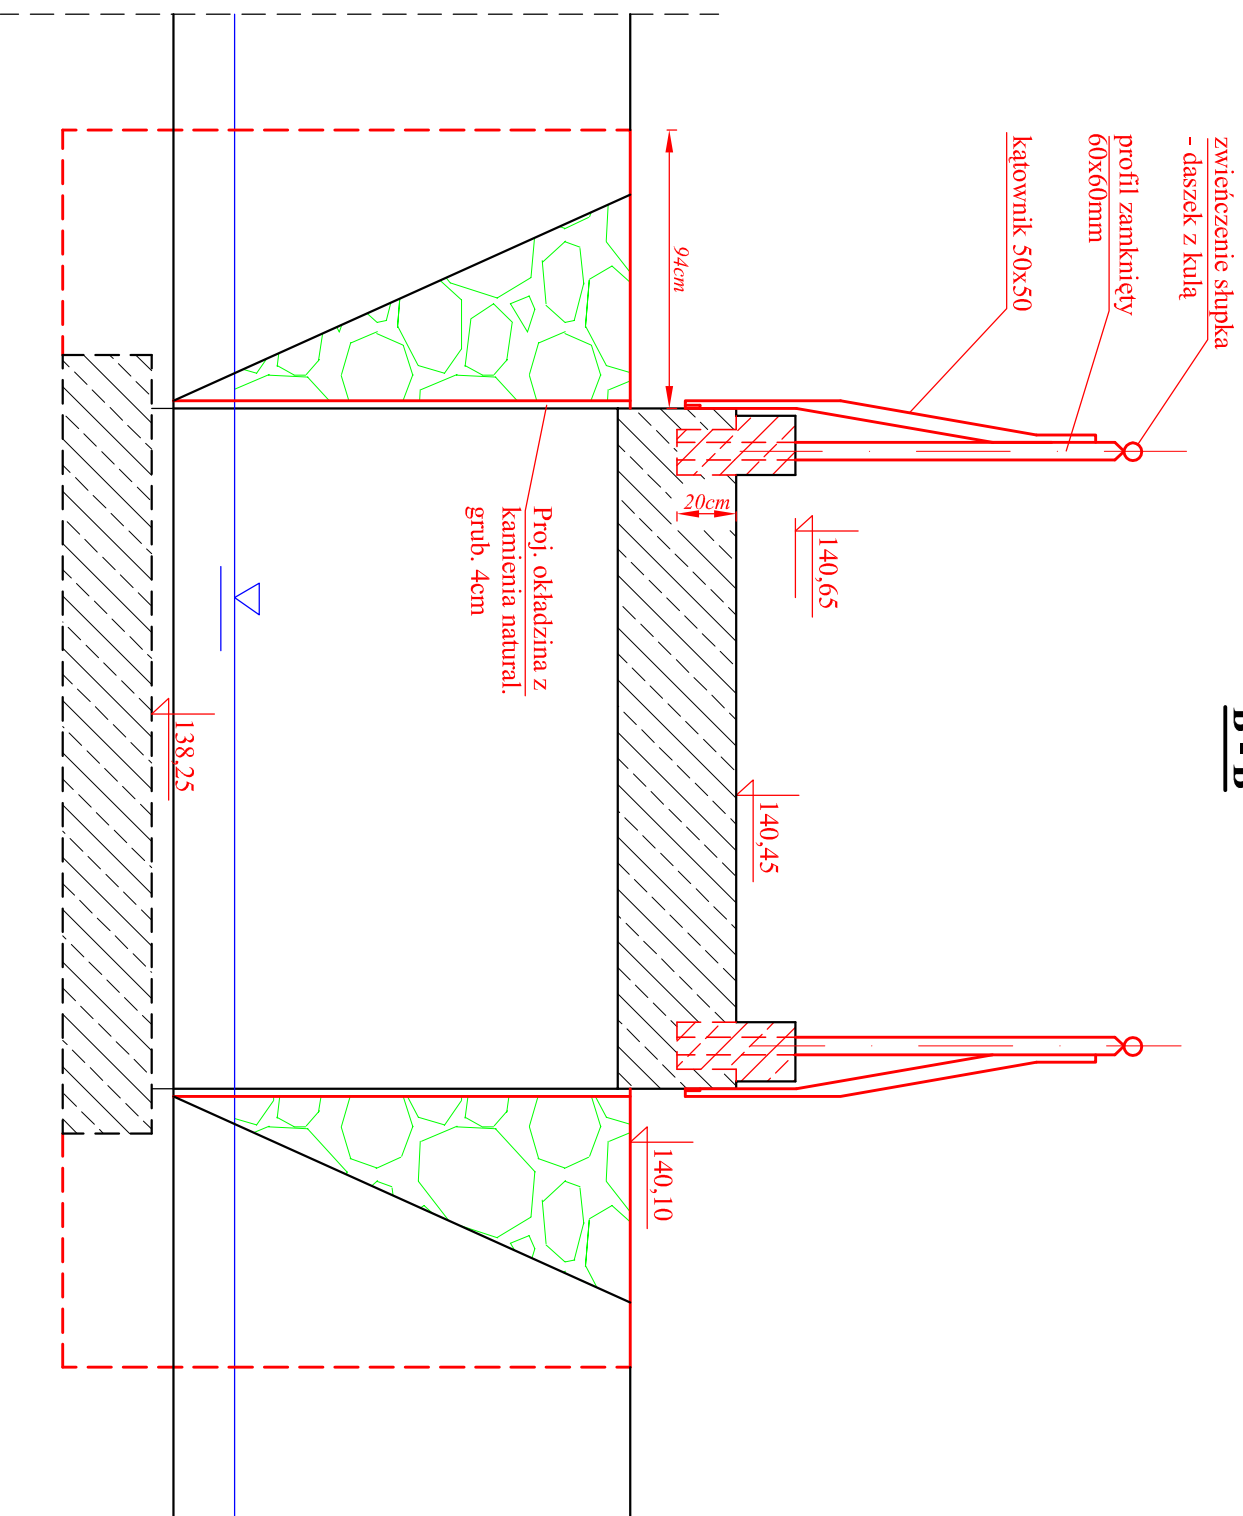


C-C

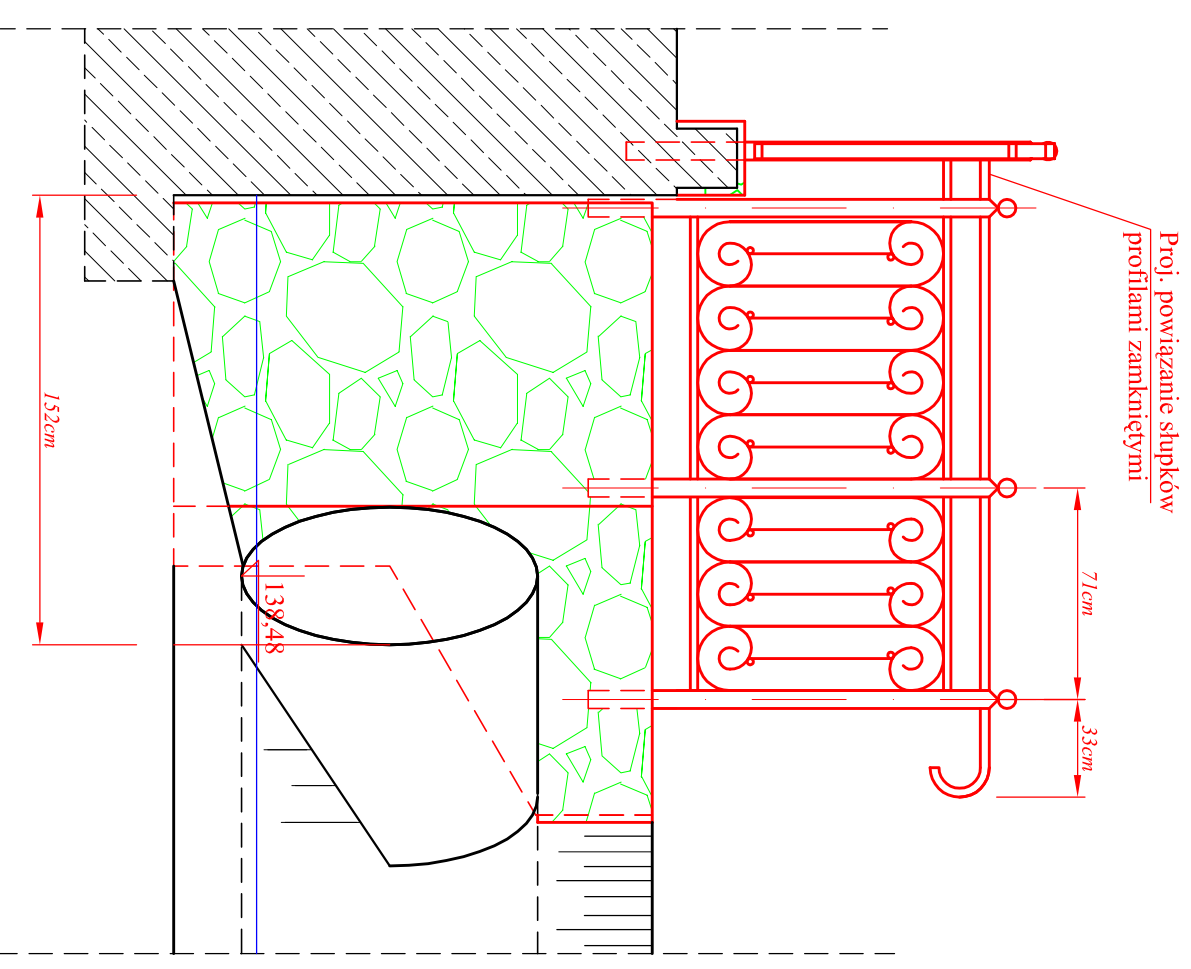

**Projekt remontu mostu nr 2
z przyczółkiem wylotowym rurociągu
obiegowego rz. Kościelna km 4 + 957
część architektoniczna**

skala 1 : 25

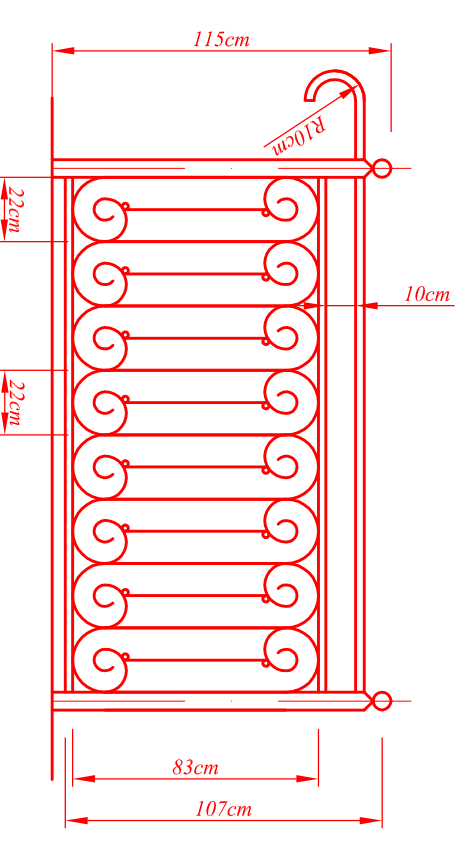

Przedsiębiorstwo Usług Melioracyjnych "ZAR-MEL"	
inż. Czesław Zaremba Plac Dąbrowskiego 1/2 49-305 Brzeg	
Nazwa obiektu: Odbudowa stawu rekreacyjnego	
Studium opracowania: Projekt budowlany	
Nazwa rysunku: Proj. remont mostu nr 2 na Potoku Kościelna	skala 1 : 25
Projektant: inż. Czesław Zaremba	Podpis
Nr upr.: 236/83/Op. Mel. wodne	Data
	Rys. nr 14,4