A - A

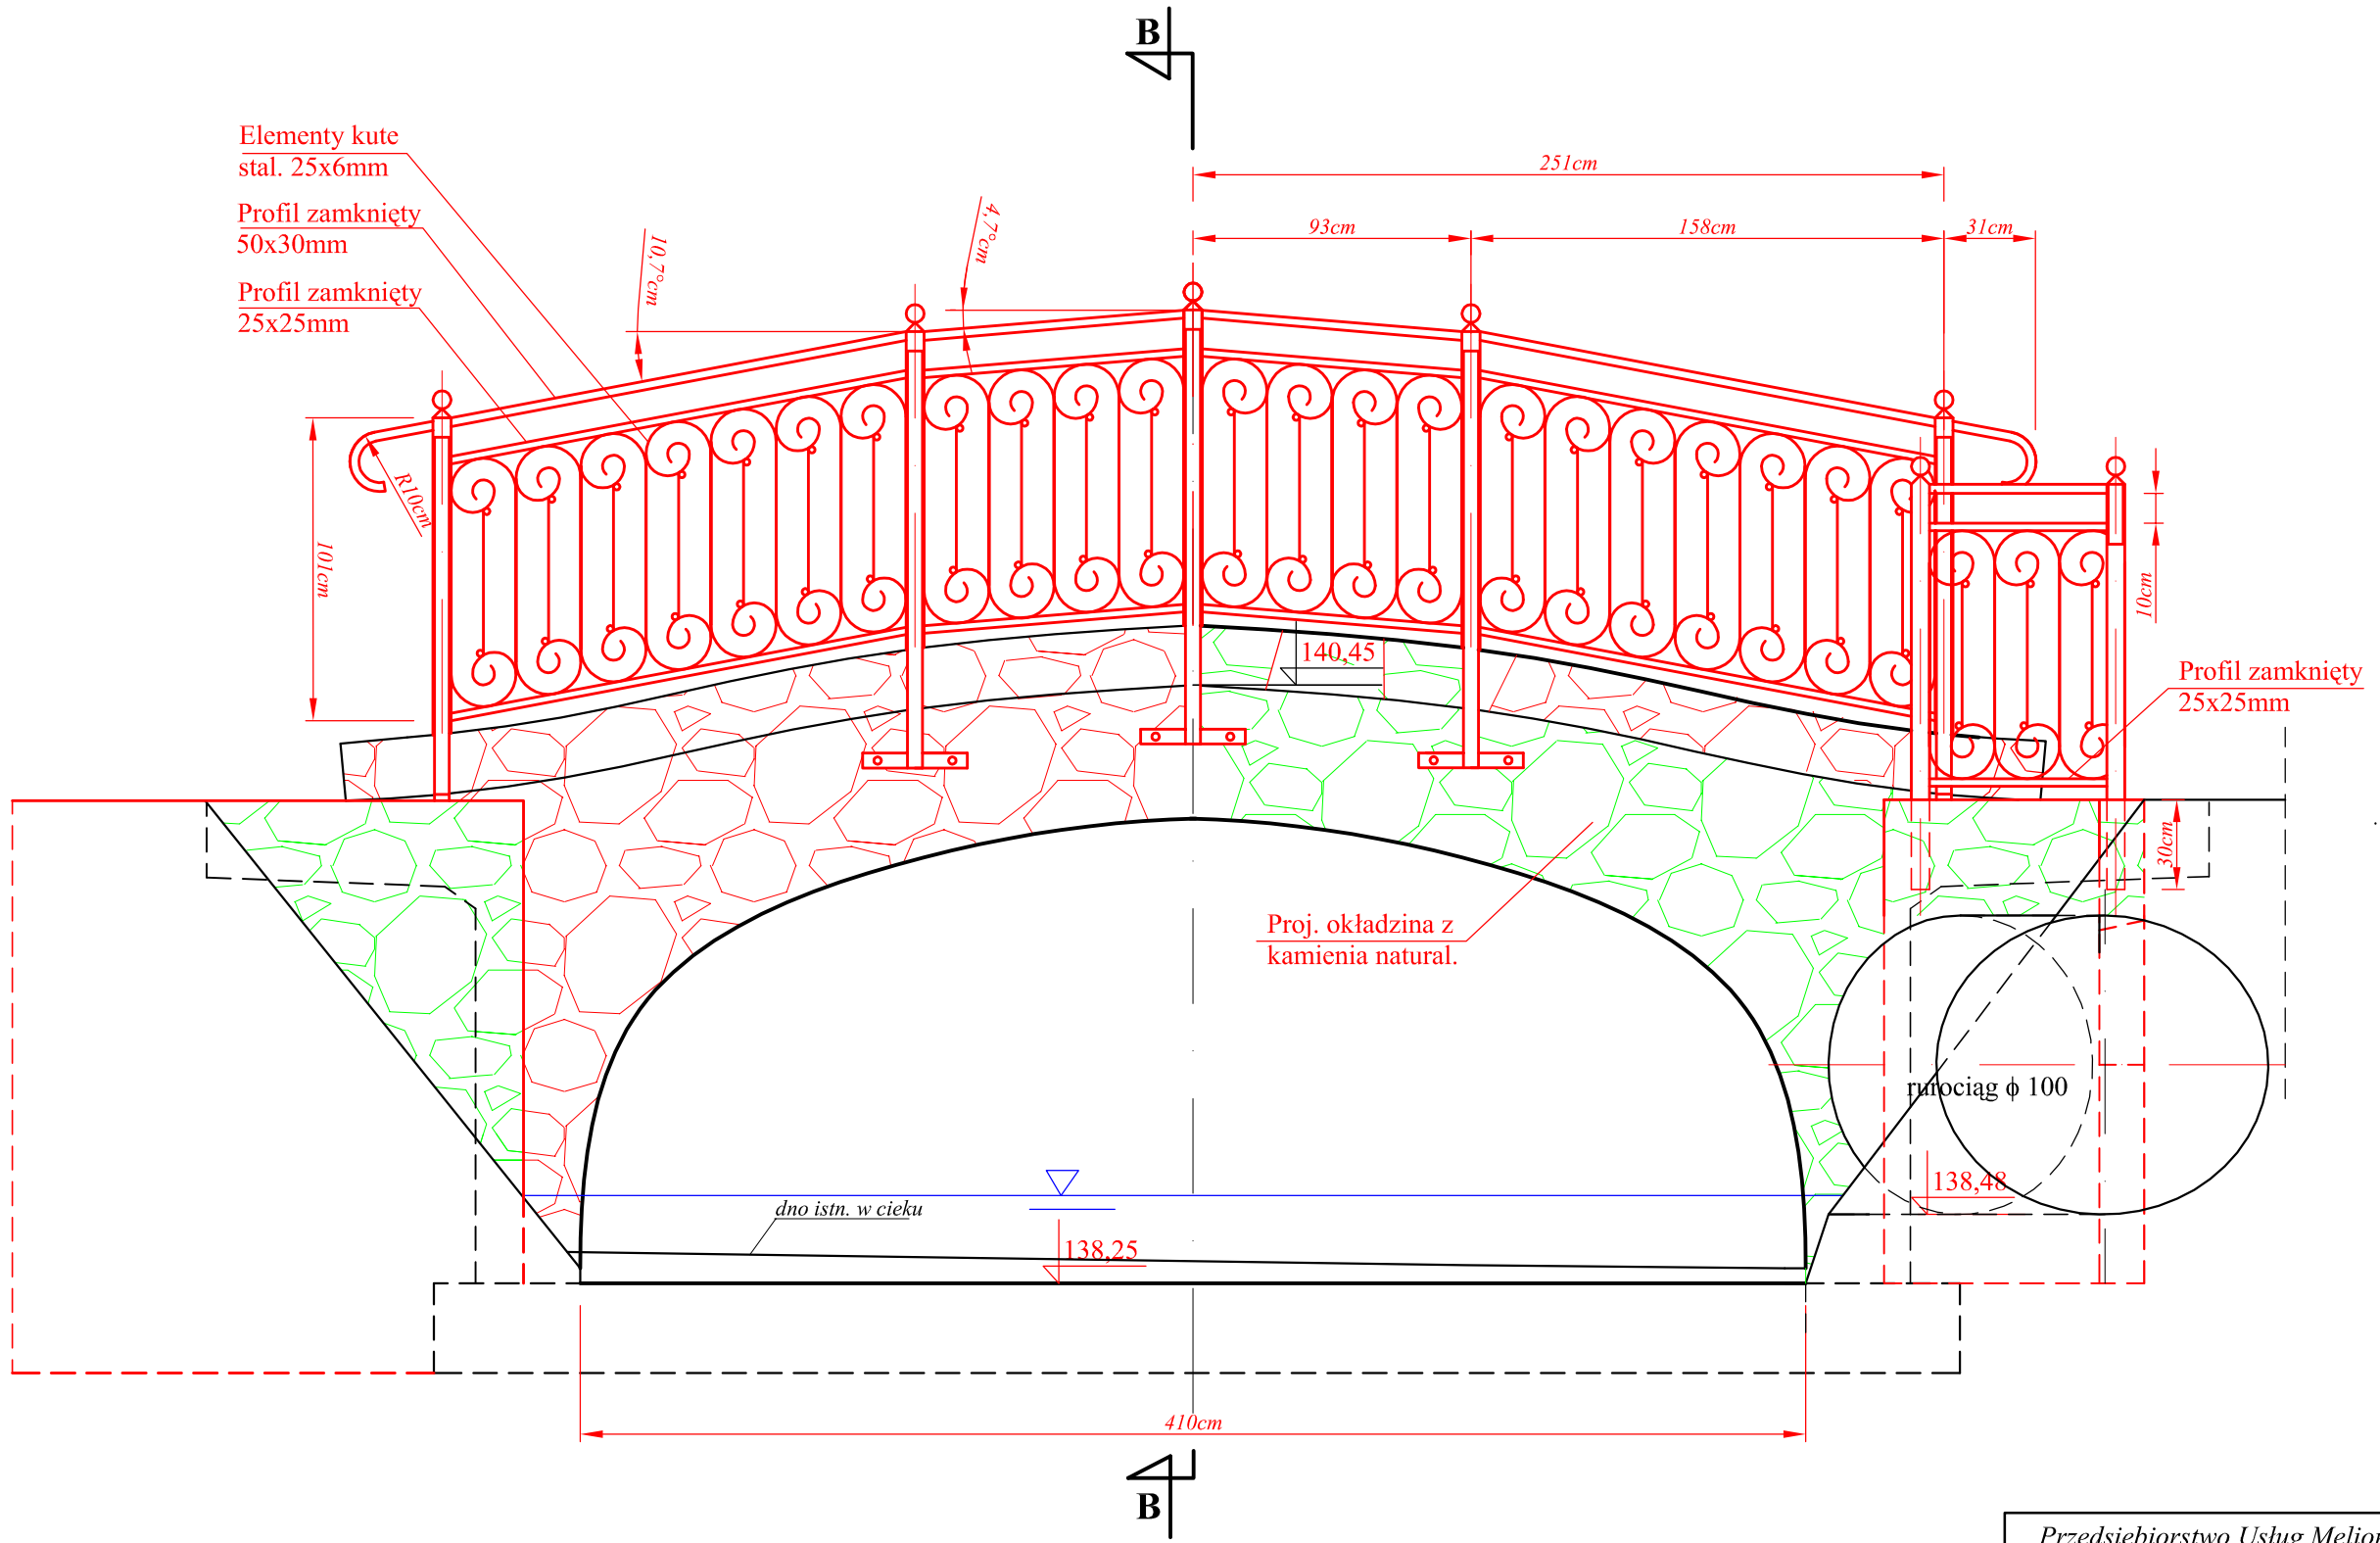

Przedsiębiorstwo Usług Melioracyjnych "ZAR-MEL" *inż. Czesław Zaremba* *Plac Dąbrowskiego 1/2 49-305 Brzeg*			
Nazwa obiektu: Odbudowa stawu rekreacyjnego			
Studium opracowania: Projekt budowlany			
Nazwa rysunku: Projekt remont mostu nr 2 na Potoku Kościelna			skala 1 : 25
Projektant:	inż. Czesław Zaremba	Podpis	Rys. nr 14.3
Nr upr.:	236/83/Op. Mel. wodne	Data	