


A-A

Projekt remontu mostu Nr 3

rz. Kościelna km 5+162

skala 1 : 25

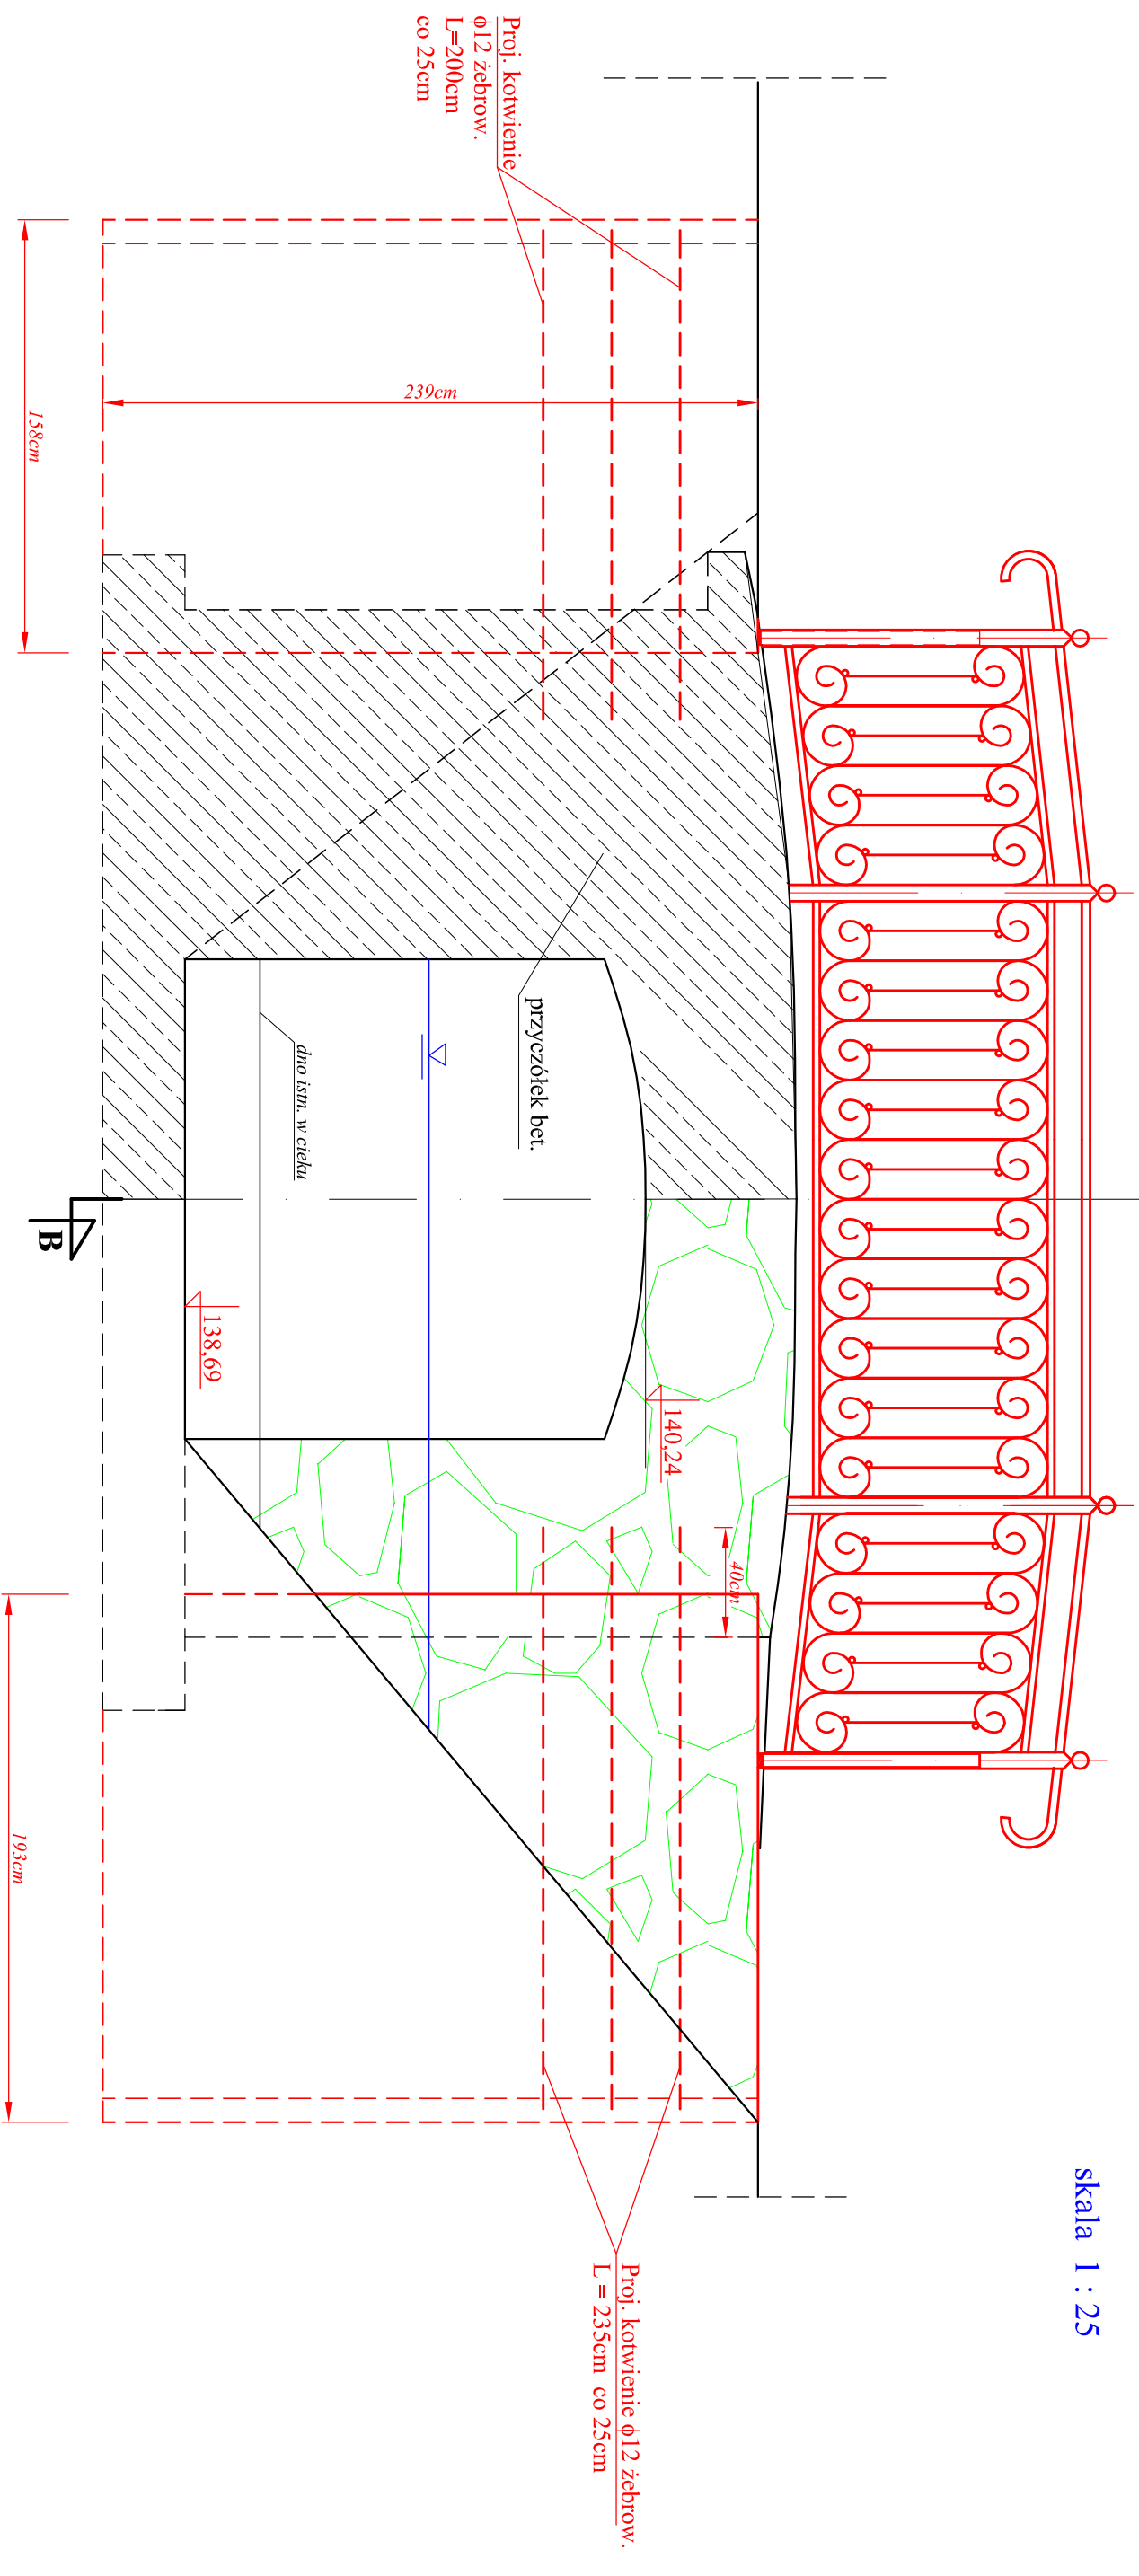

Przedsiębiorstwo Usług Melioracyjnych "ZAR-MEL"

inż. Czesław Zaremba Plac Dąbrowskiego 1/2 49-305 Brzeg

Nazwa obiektu: Odbudowa stawu rekreacyjnego

Studium opracowania: Projekt budowlany

Nazwa rysunku: **Projekt remontu mostu nr 3**

skala  
1 : 25

Projektant: inż. Czesław Zaremba Podpis

Rys.  
nr 14.6

Nr upr.: 236/83/Op. Mel. wodne

Data