B - B

Projekt remontu mostu Nr 3

rz. Kościelna km 5+162

skala 1 : 25

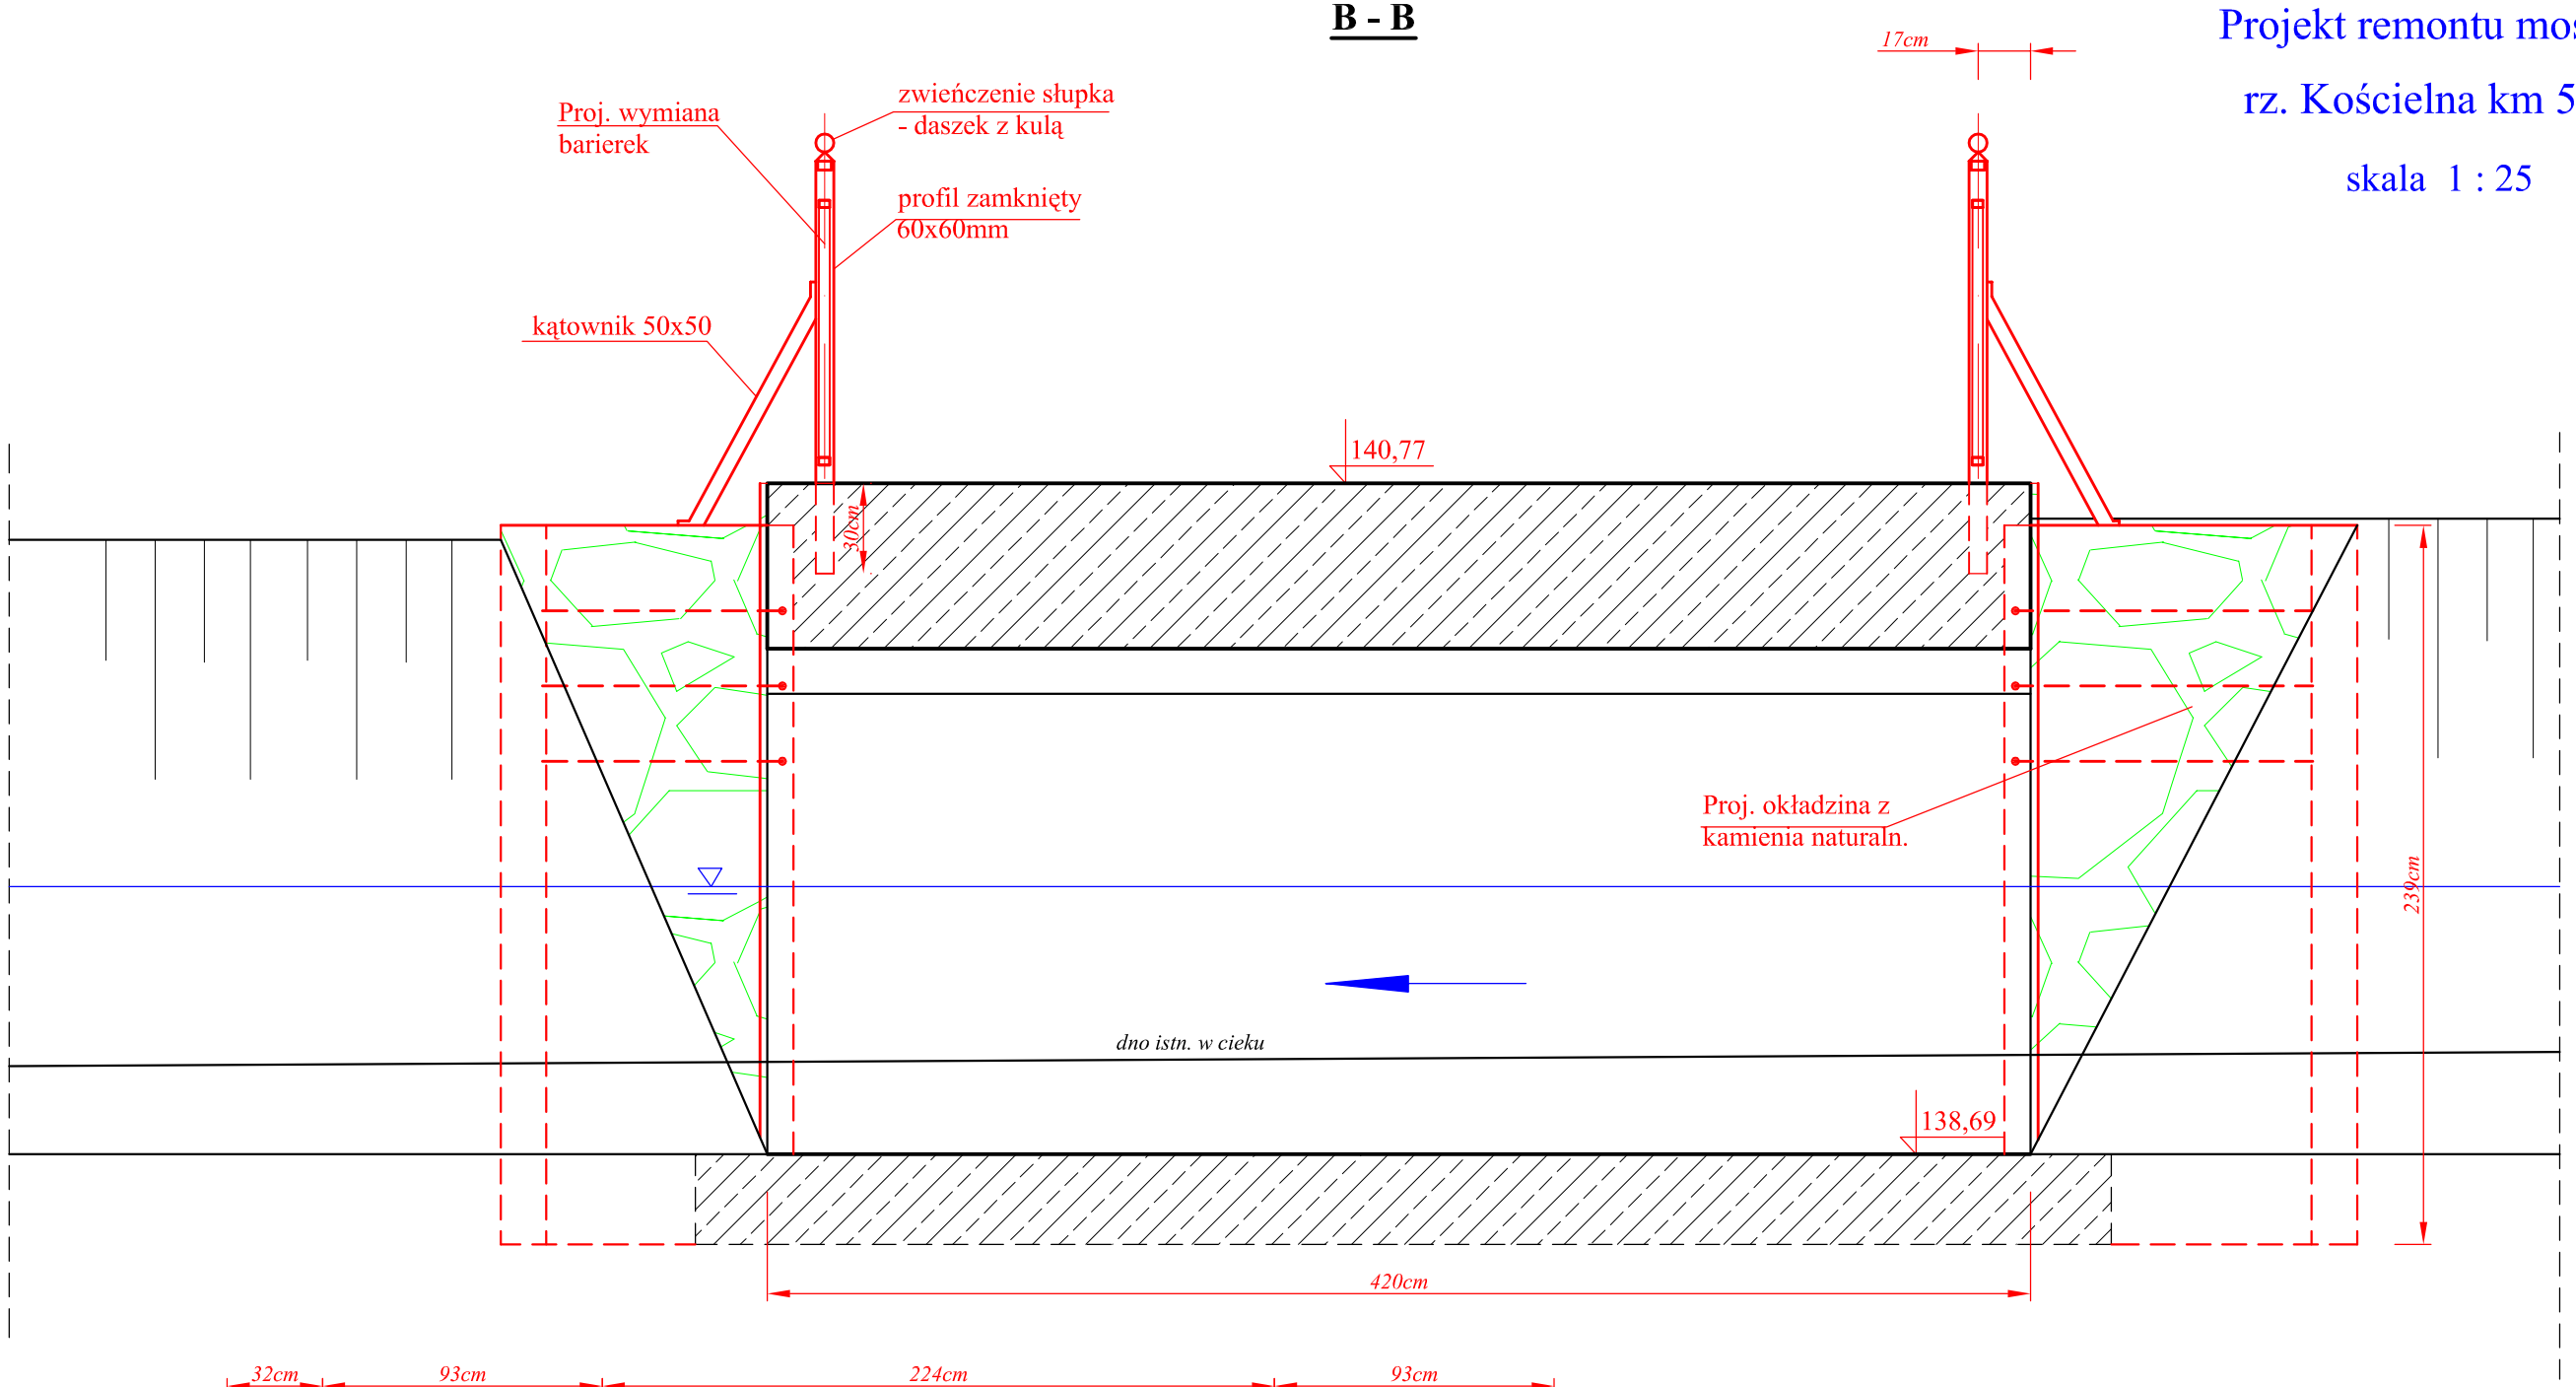

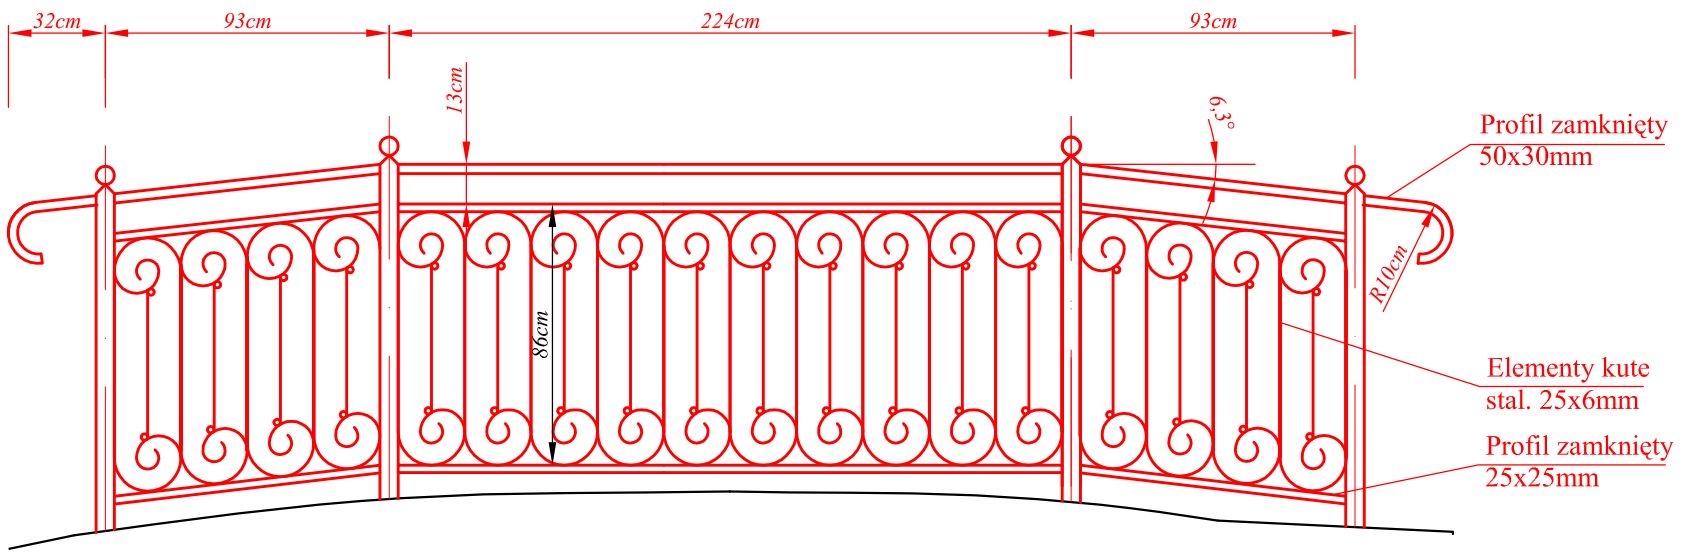

Przedsiębiorstwo Usług Melioracyjnych "ZAR-MEL" *inż. Czesław Zaremba* *Plac Dąbrowskiego 1/2 49-305 Brzeg*			
Nazwa obiektu: Odbudowa stawu rekreacyjnego			
Studium opracowania: Projekt budowlany			
Nazwa rysunku: Projekt remontu mostu nr **3**			skala 1 : 25
Projektant:	inż. Czesław Zaremba	Podpis	Rys. nr 14.7
Nr upr.:	236/83/Op. Mel. wodne	Data	