


widok z góry  
w 150

g 150

Projekt remontu mostu Nr 3

rz. Kościelna km 5+162

skala 1 : 25

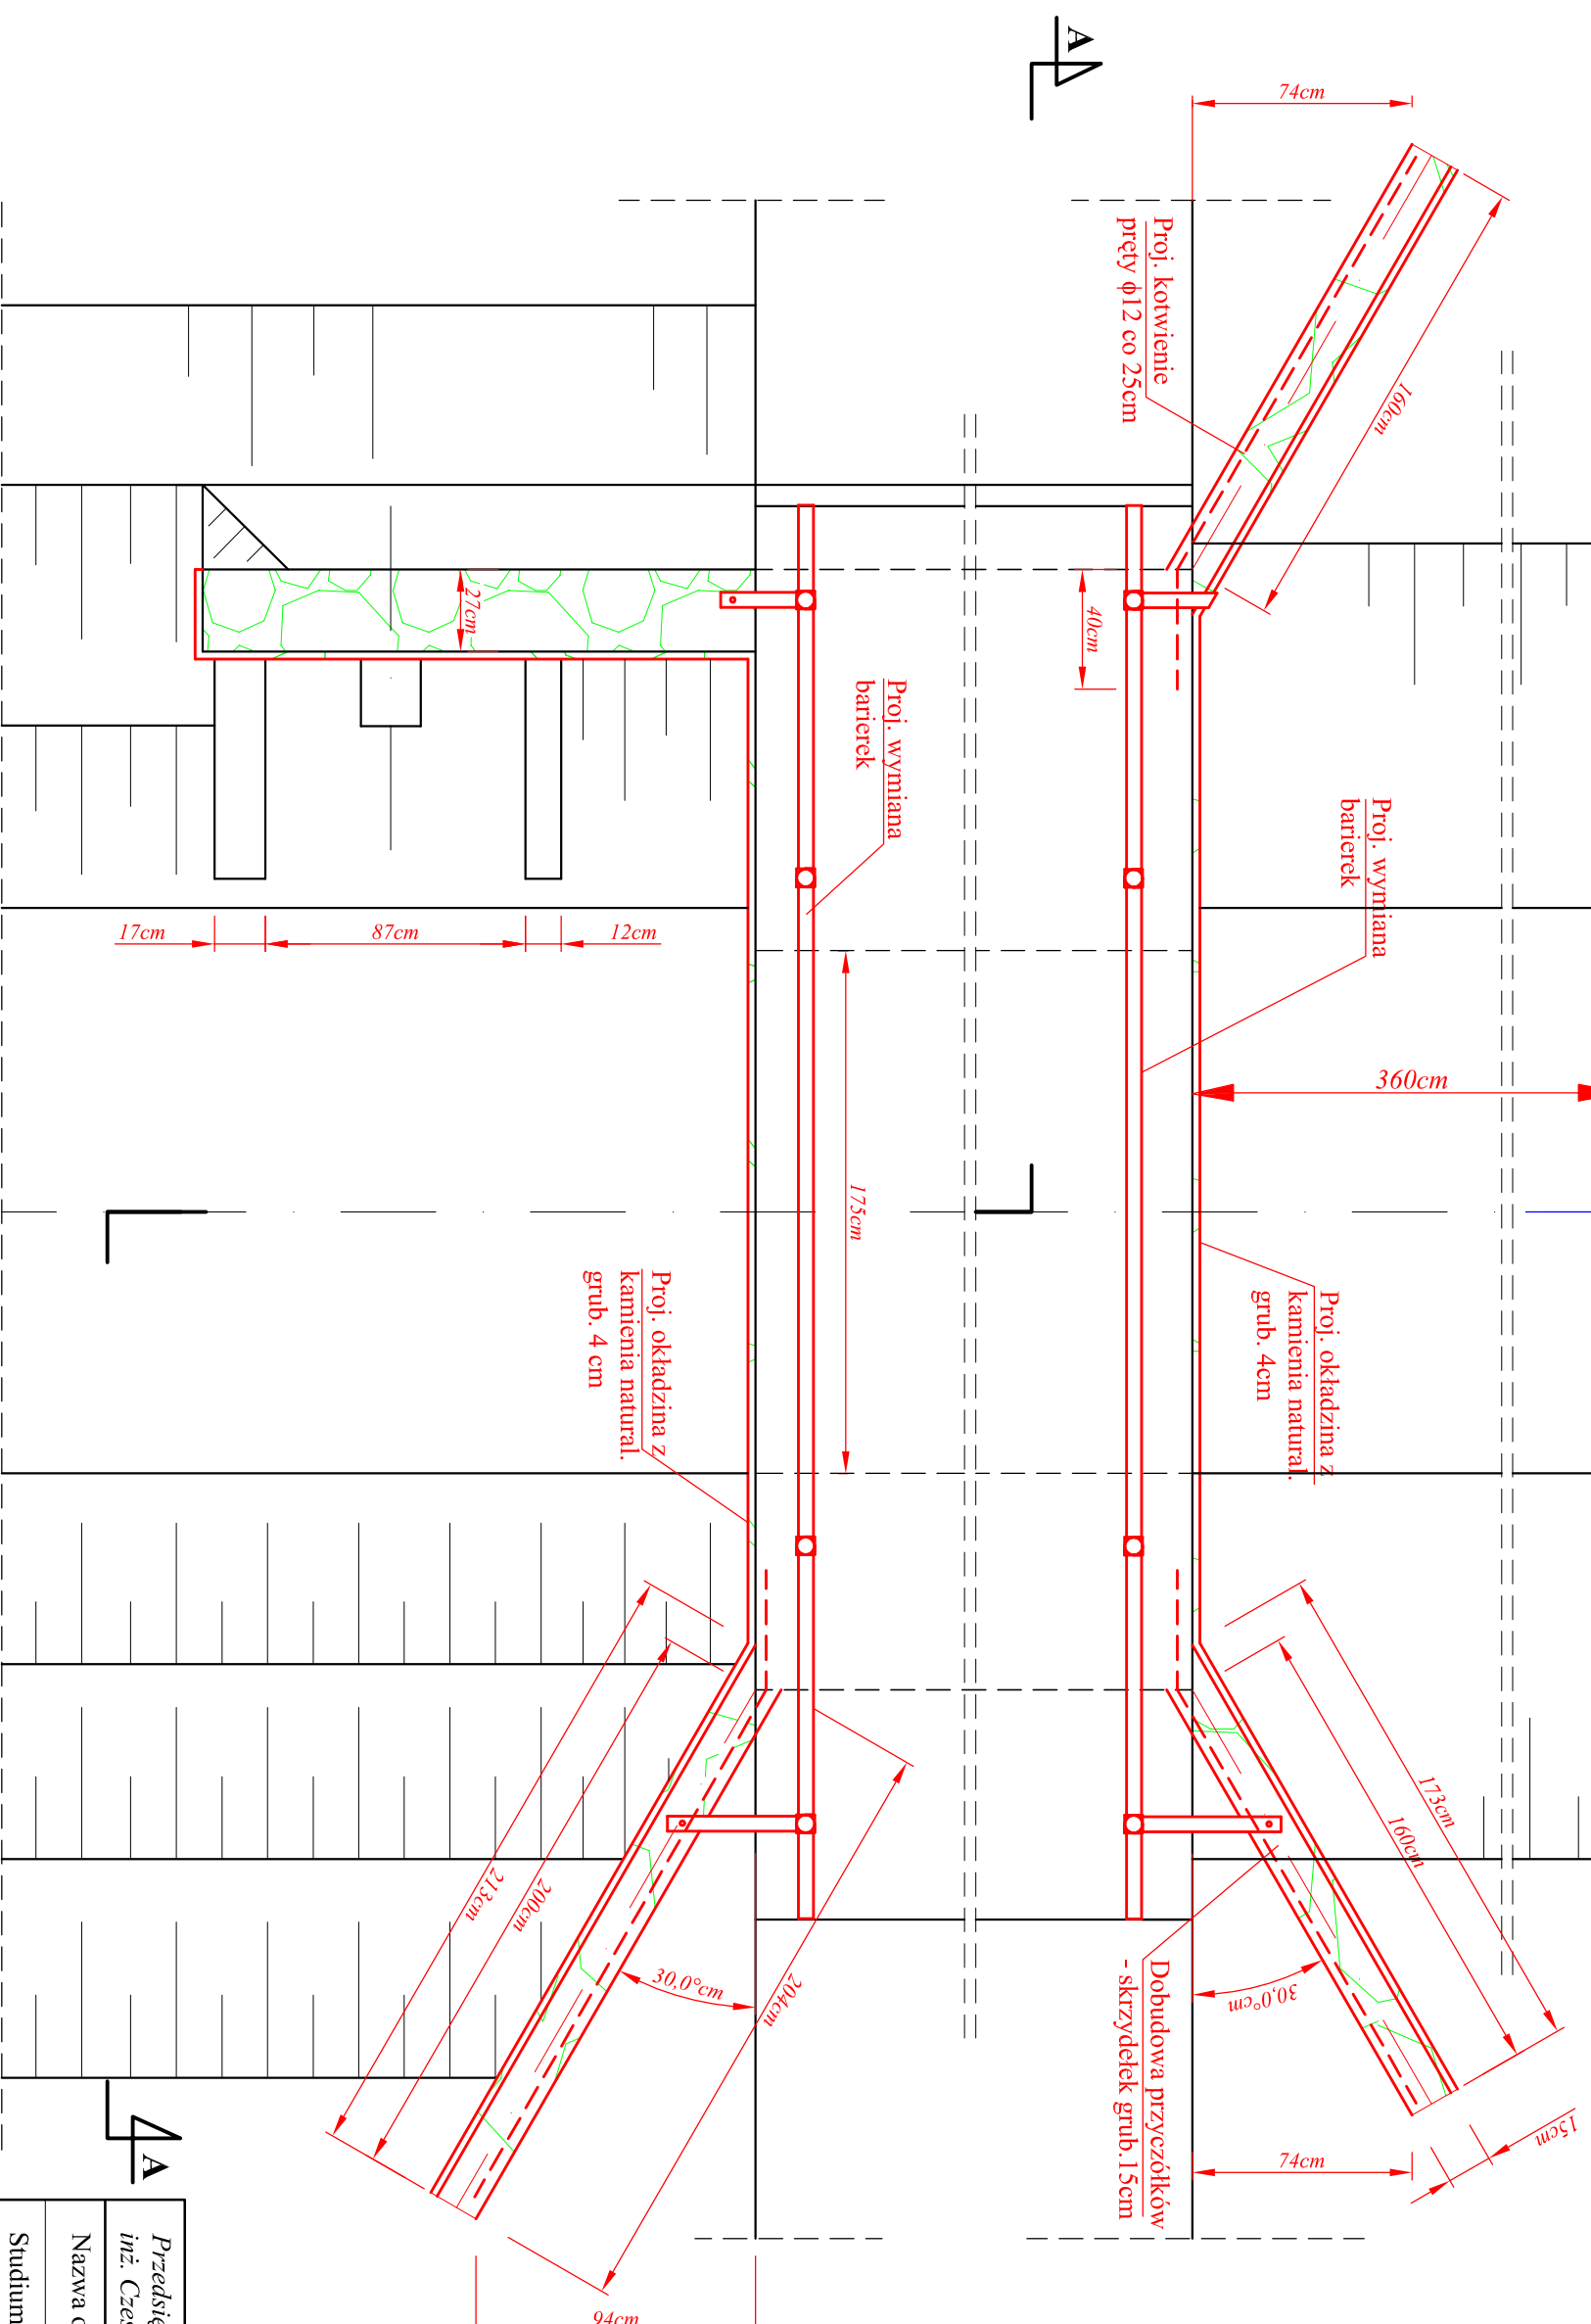

Stal: A - II 18G2 - 24 kg

Beton hydrotechniczny  
BH-25/W-4; M-100  
V<sub>bet.</sub> BH25 = 1,95m<sup>3</sup>  
V<sub>bet.</sub> B10 = 0,2m<sup>3</sup>  
otulina a = 5cm

Przedsiębiorstwo Usług Melioracyjnych "ZAR-MEL"  
inż. Czesław Zaremba Plac Dąbrowskiego 1/2 49-305 Brzeg

Nazwa obiektu: Odbudowa stawu rekreacyjnego

Studium opracowania: Projekt budowlany

Nazwa rysunku: **Projekt remontu mostu nr 3**

Projektant: inż. Czesław Zaremba	Podpis	skala 1 : 25
Nr upr.: 236/83/Op. Mel wodne	Data	Rys. nr 14.8