


Profil podłużny Stawu rekreacyjnego w Parku Wolności

skala 1 : $\frac{100}{1000}$

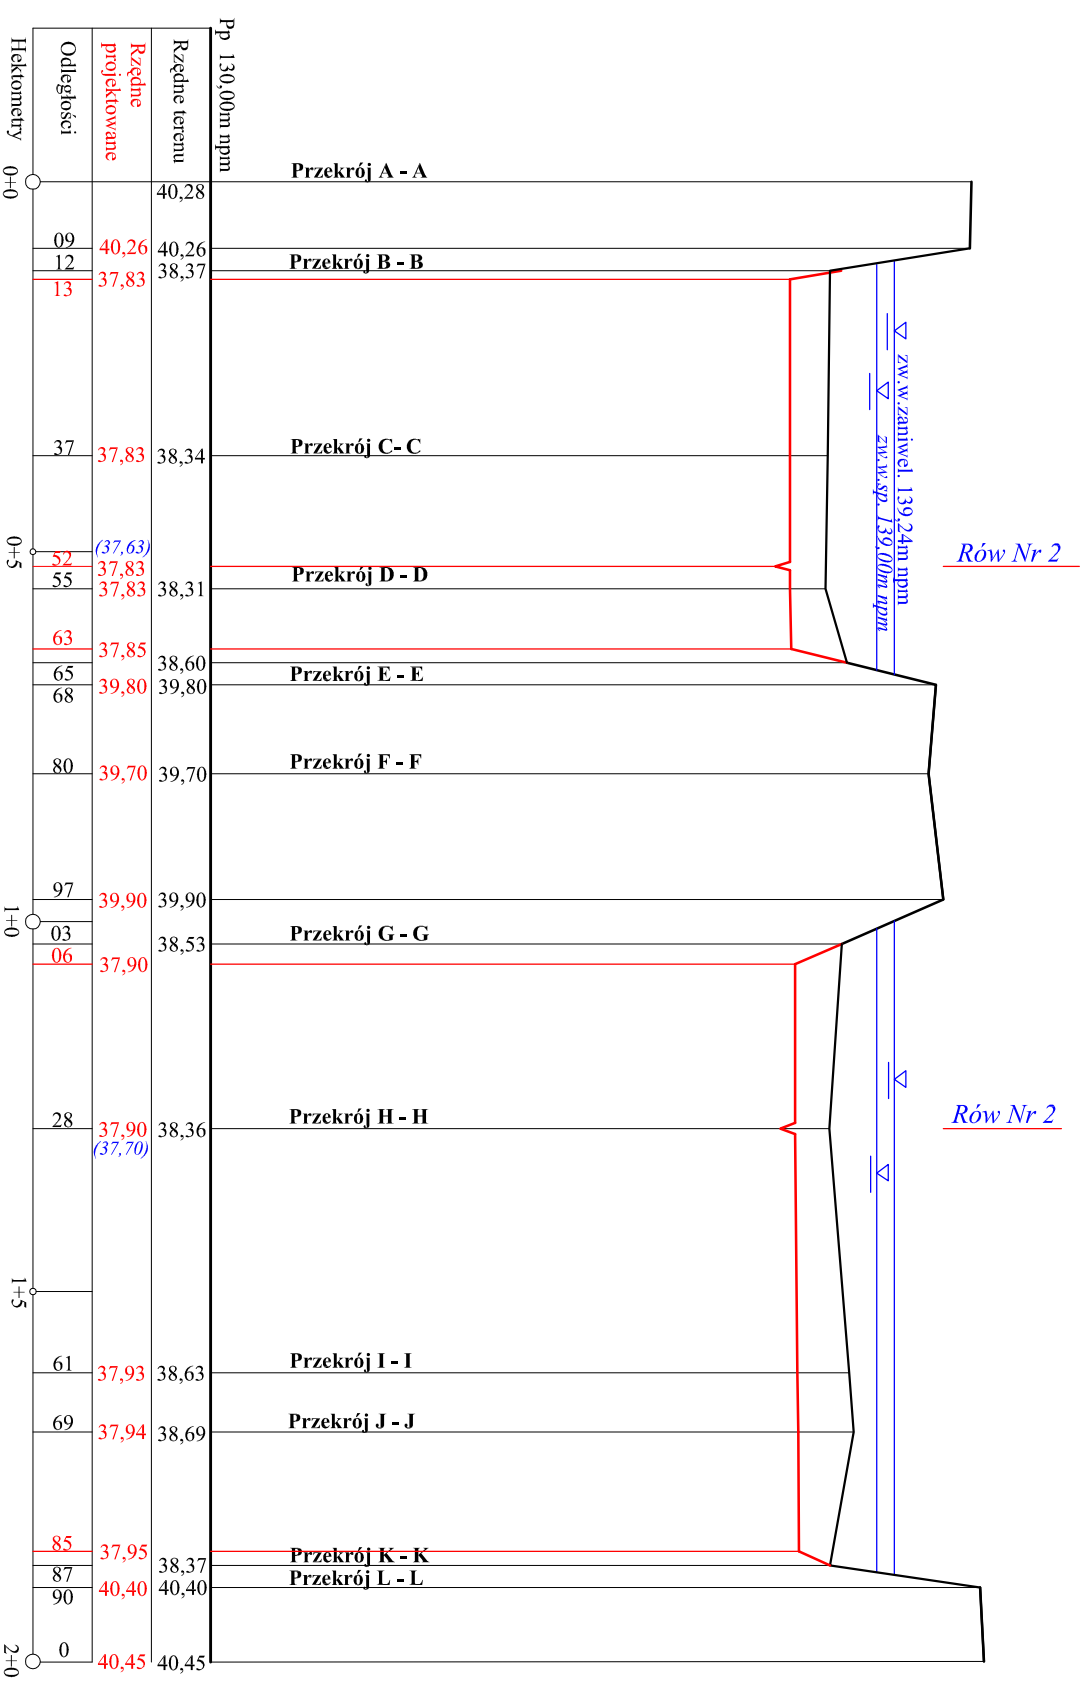

Przedsiębiorstwo Usług Melioracyjnych "ZAR-MEL"		
inż. Czesław Zaremba Plac Dąbrowskiego 1/2 49-305 Brzeg		
Nazwa obiektu: Odbudowa stawu rekreacyjnego		
Studium opracowania: Projekt budowlany		
Nazwa rysunku: Profil podłużny stawu		skala
Projektant: inż. Czesław Zaremba		1:100/1000
Nr upr.:	236/83/Op. Mel. wodne	Podpis
		Data
		Rys. nr 6