


**Profil podłużny  
projektowanego rurociągu  
obiegowego na cieku Kościelna  
od km 4 + 961 do km 5+143**  
skala 1 :  $\frac{100}{1000}$

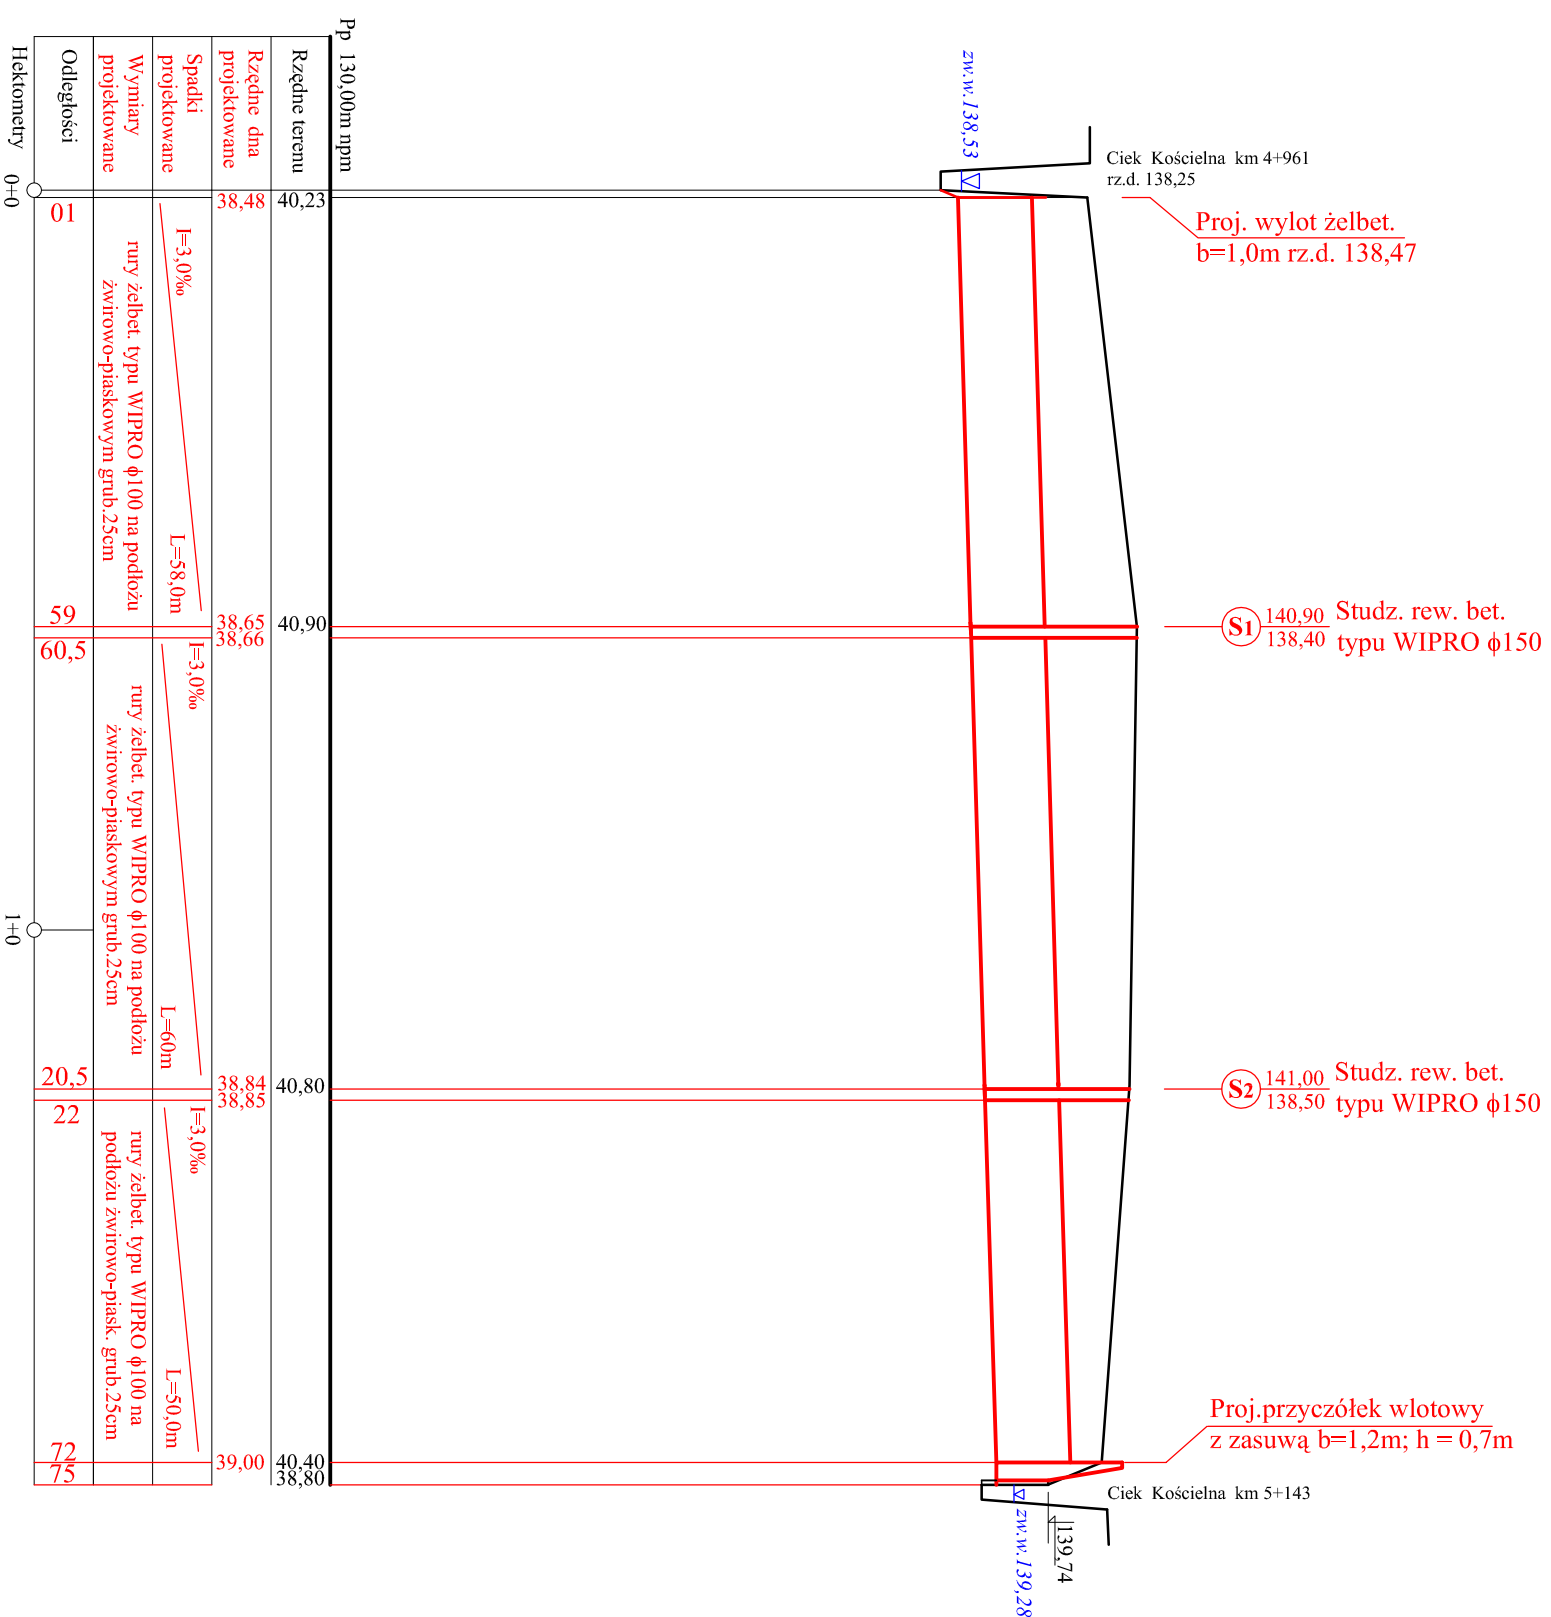

Przedsiębiorstwo Usług Melioracyjnych "ZAR-MEL"		
inż. Czesław Zaremba Plac Dąbrowskiego 1/2 49-305 Brzeg		
Nazwa obiektu: Odbudowa stawu rekreacyjnego		
Studium opracowania: Projekt budowlany		
Nazwa rysunku: Profil rurociągu obiegowego		skala 1:100/1000
Projektant: inż. Czesław Zaremba	Podpis	
Nr upr.: 236/83/Op. Mel. wodne	Data	Rys. nr 11