



# Przekroje poprzeczne rz. Kościelna

**Przekrój XIII - XIII**  
km 5+162

skala 1 :  $\frac{100}{100}$

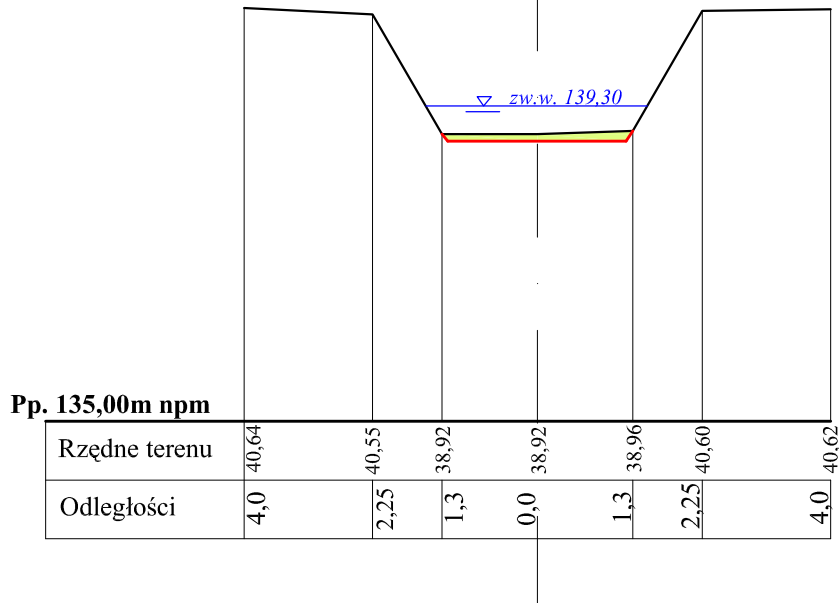

**Przekrój XIV - XIV**  
km 5+180

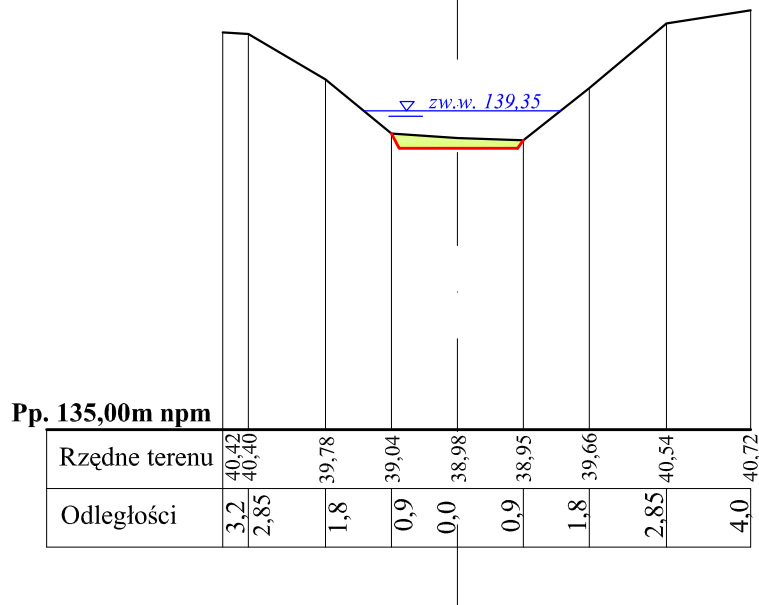

Przedsiębiorstwo Usług Melioracyjnych "ZAR-MEL"			
inż. Czesław Zaremba Plac Dąbrowskiego 1/2 49-305 Brzeg			
Nazwa obiektu: Odbudowa stawu rekreacyjnego			
Studium opracowania: Projekt budowlany			
Nazwa rysunku: Przekroje poprzeczne rz.Kościelna			skala 1:100/100
Projektant:	inż. Czesław Zaremba	Podpis	Rys. nr 5.4
Nr upr.:	236/83/Op. Mel. wodne	Data	