
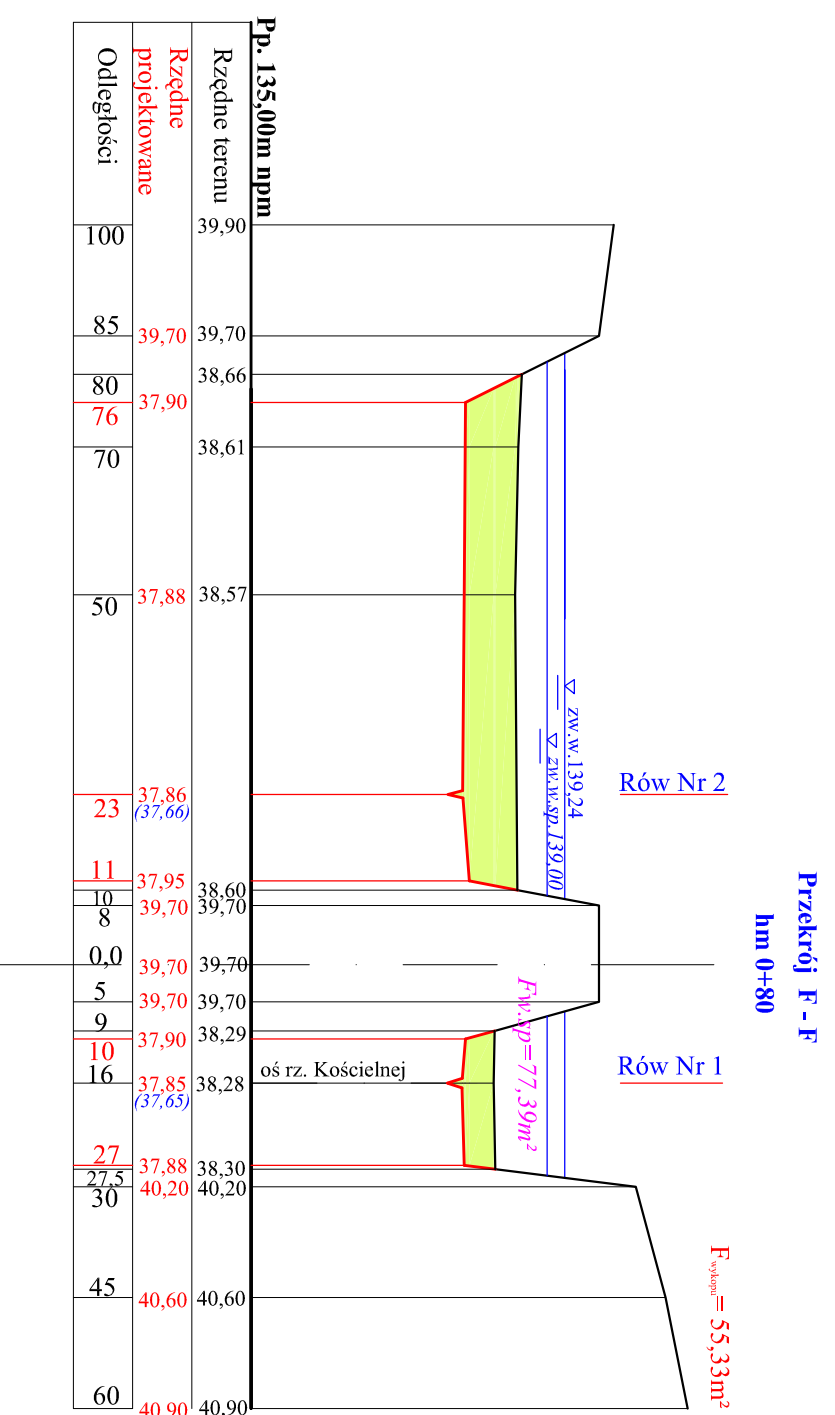


# Przekroje poprzeczne

## Stawu rekreacyjnego

skala 1 :  $\frac{100}{1000}$

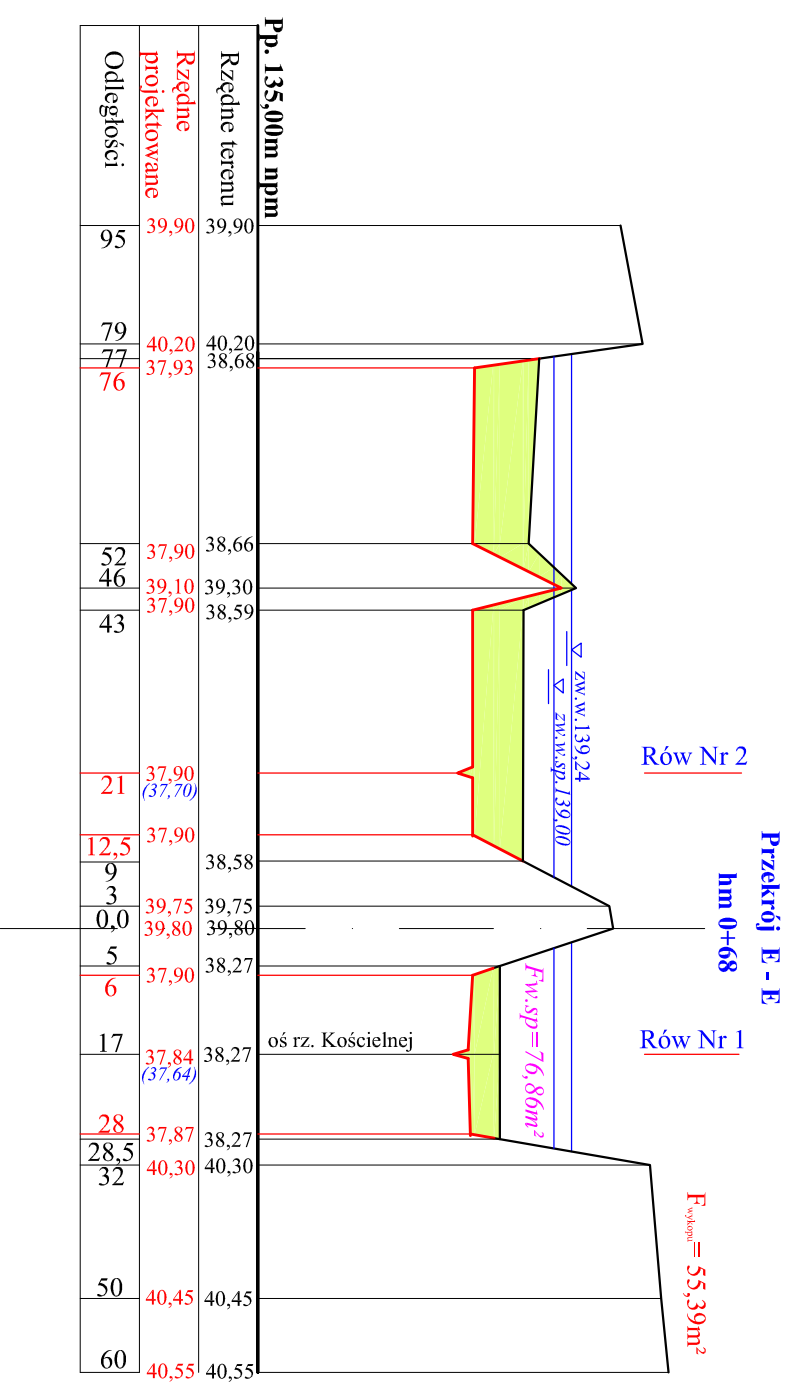

Przedsiębiorstwo Usług Melioracyjnych "ZAR-MEL"			
inż. Czesław Zaremba Plac Dąbrowskiego 1/2 49-305 Brzeg			
Nazwa obiektu: Odbudowa stawu rekreacyjnego			
Studium opracowania: Projekt budowlany			
Nazwa rysunku: Przekroje poprzeczne stawu		skala 1:100/100	
Projektant:	inż. Czesław Zaremba	Podpis	Rys.
Nr upr.:	236/83/Op. Meli. wodne	Data	nr 7.2