



Przekroje poprzeczne Stawu rekreacyjnego


**Przekrój I - I
hm 1+61**

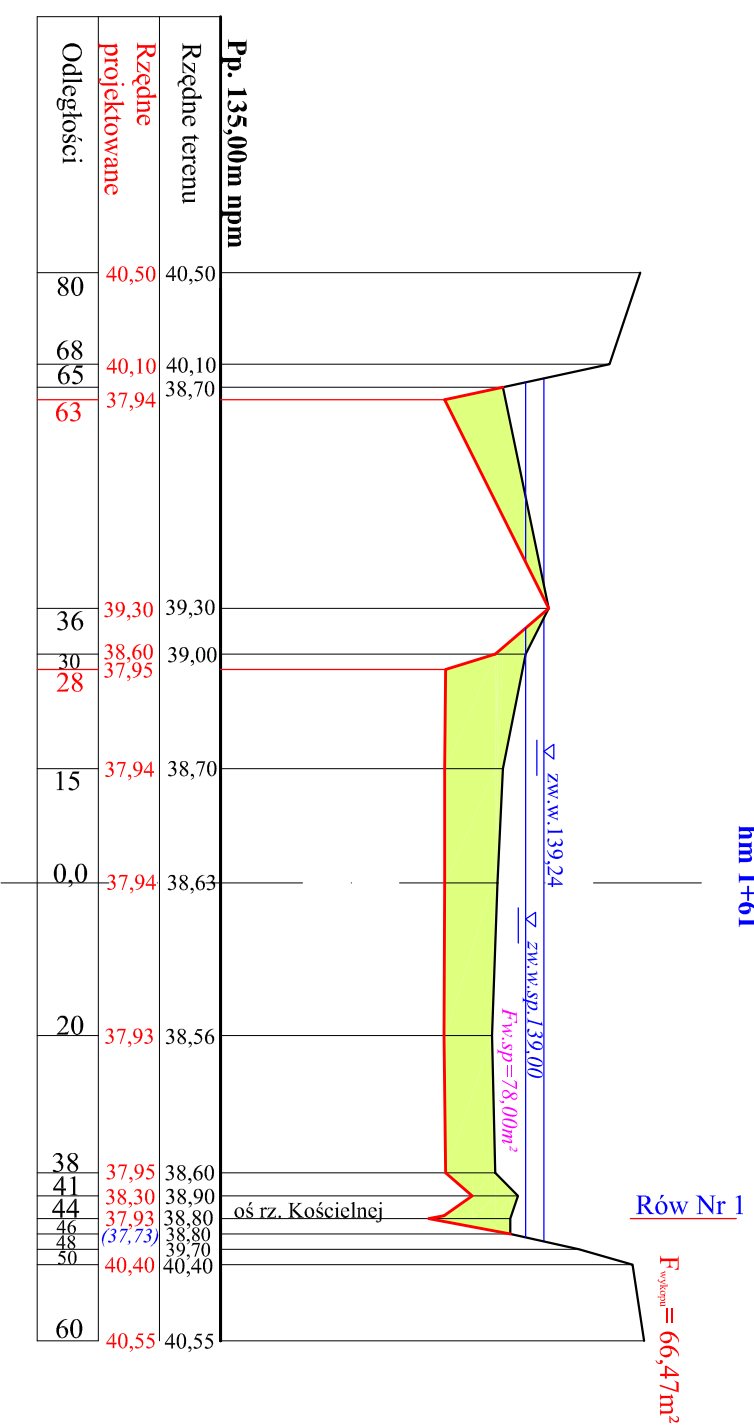


**Przekrój K - K
hm 1+87**

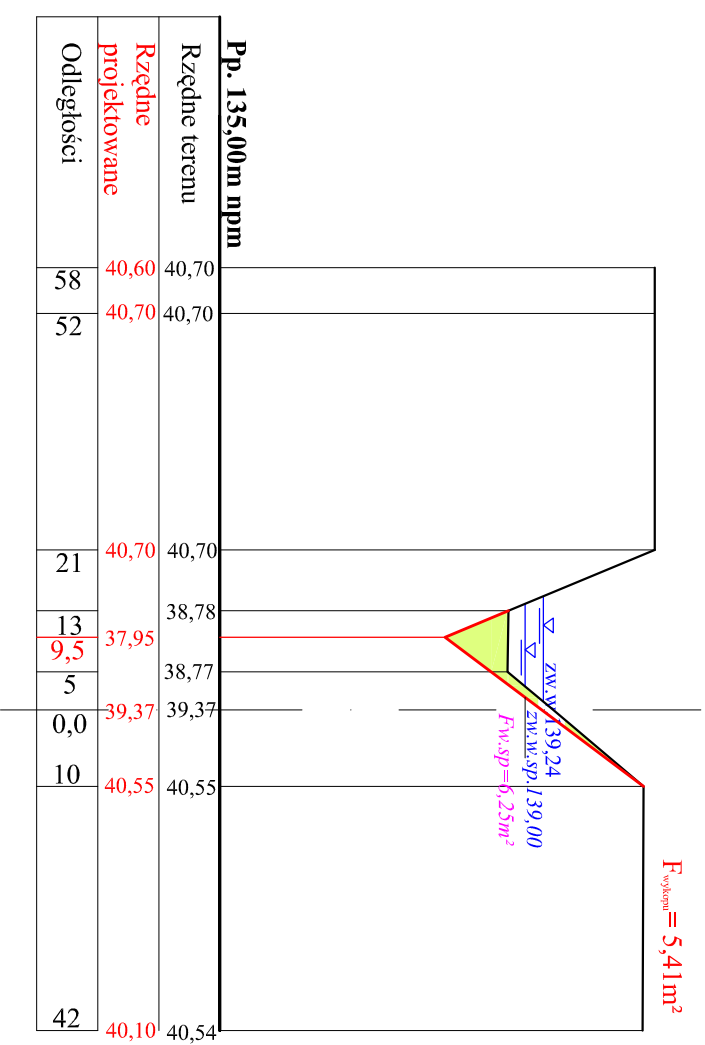

**Przekrój L - L
hm 1+90**

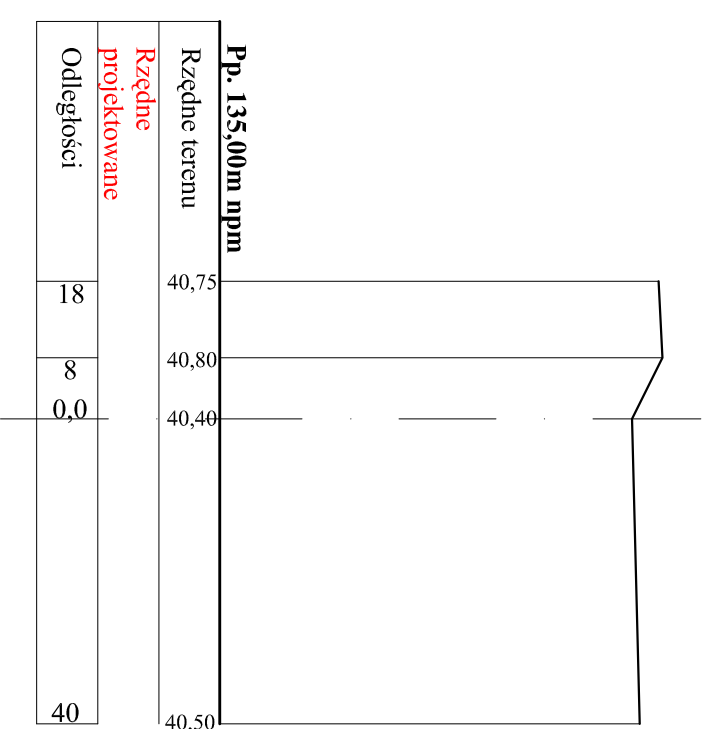

**Przekrój J - J
hm 1+69**

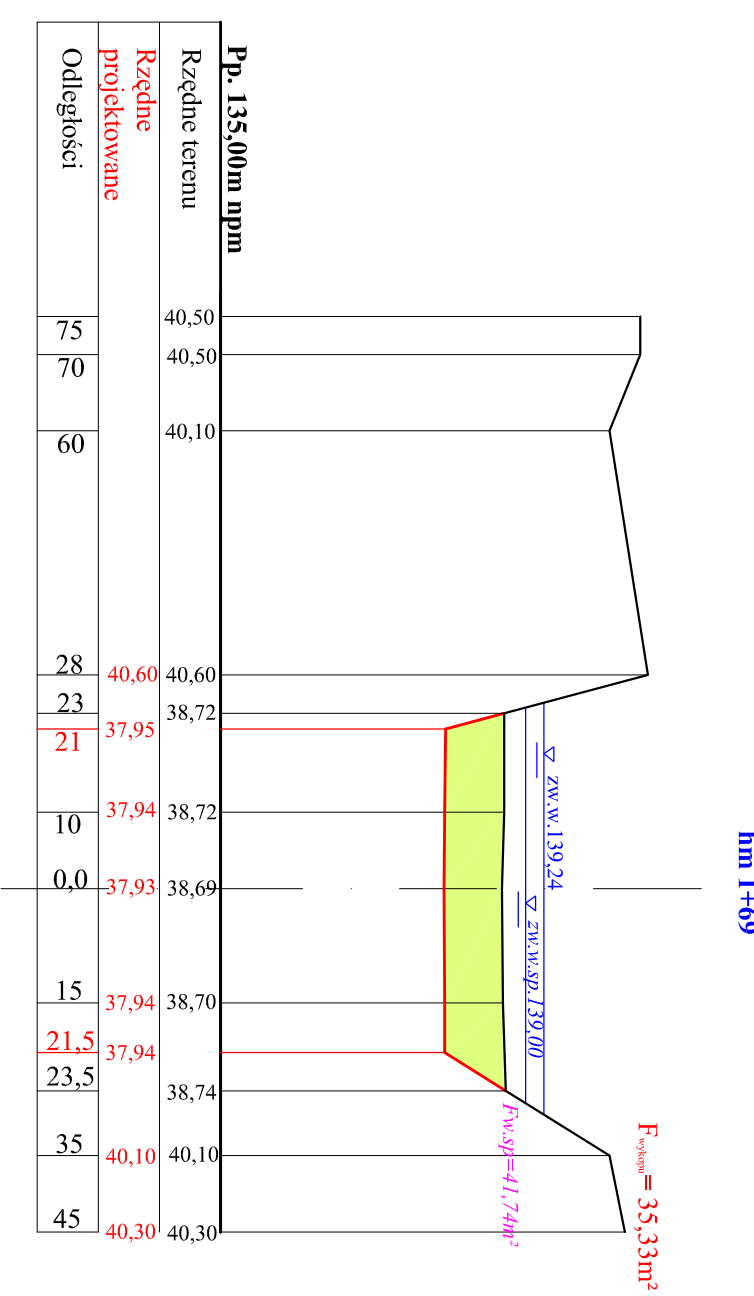

Przedsiębiorstwo Usług Melioracyjnych "ZAR-MEL"	
<i>inż. Czesław Zaremba Plac Dąbrowskiego 1/2 49-305Brzeg</i>	
Nazwa obiektu: Odbudowa stawu rekreacyjnego	
Studium opracowania: Projekt budowlany	
Nazwa rysunku: Przekroje poprzeczne stawu	skala 1:100/100
Projektant: inż. Czesław Zaremba	Rys. nr 7.4
Nr upr.: 236/83/Op. Mel. wodne	Data