



**B - B**

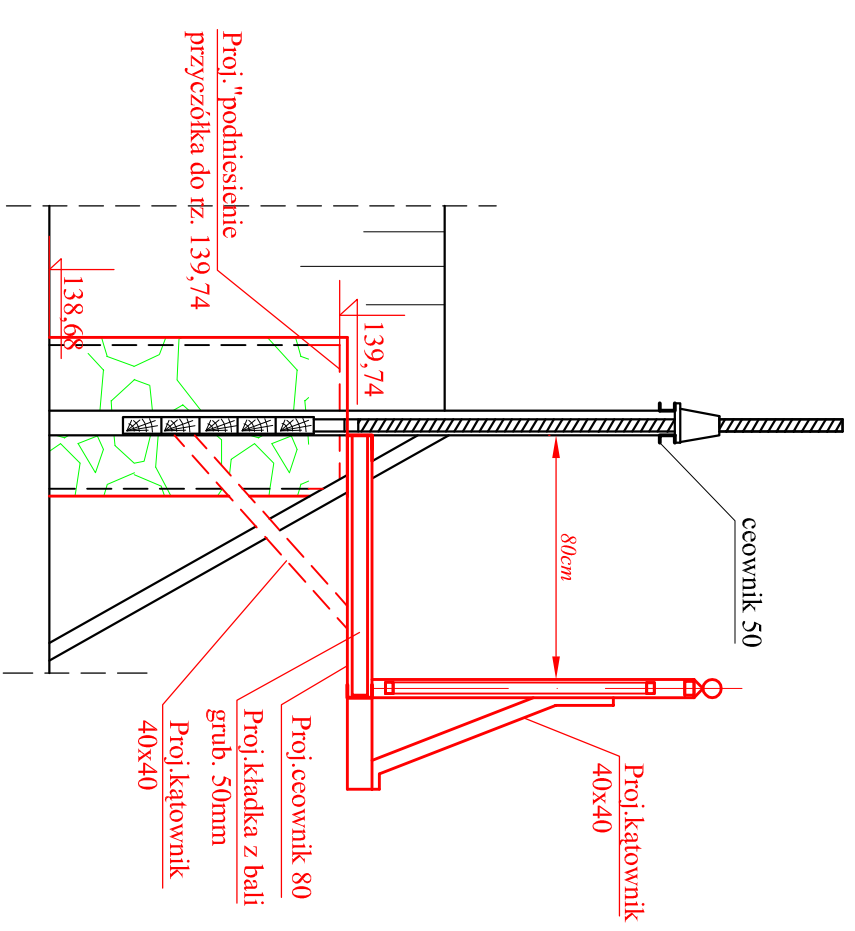

**widok z góry**

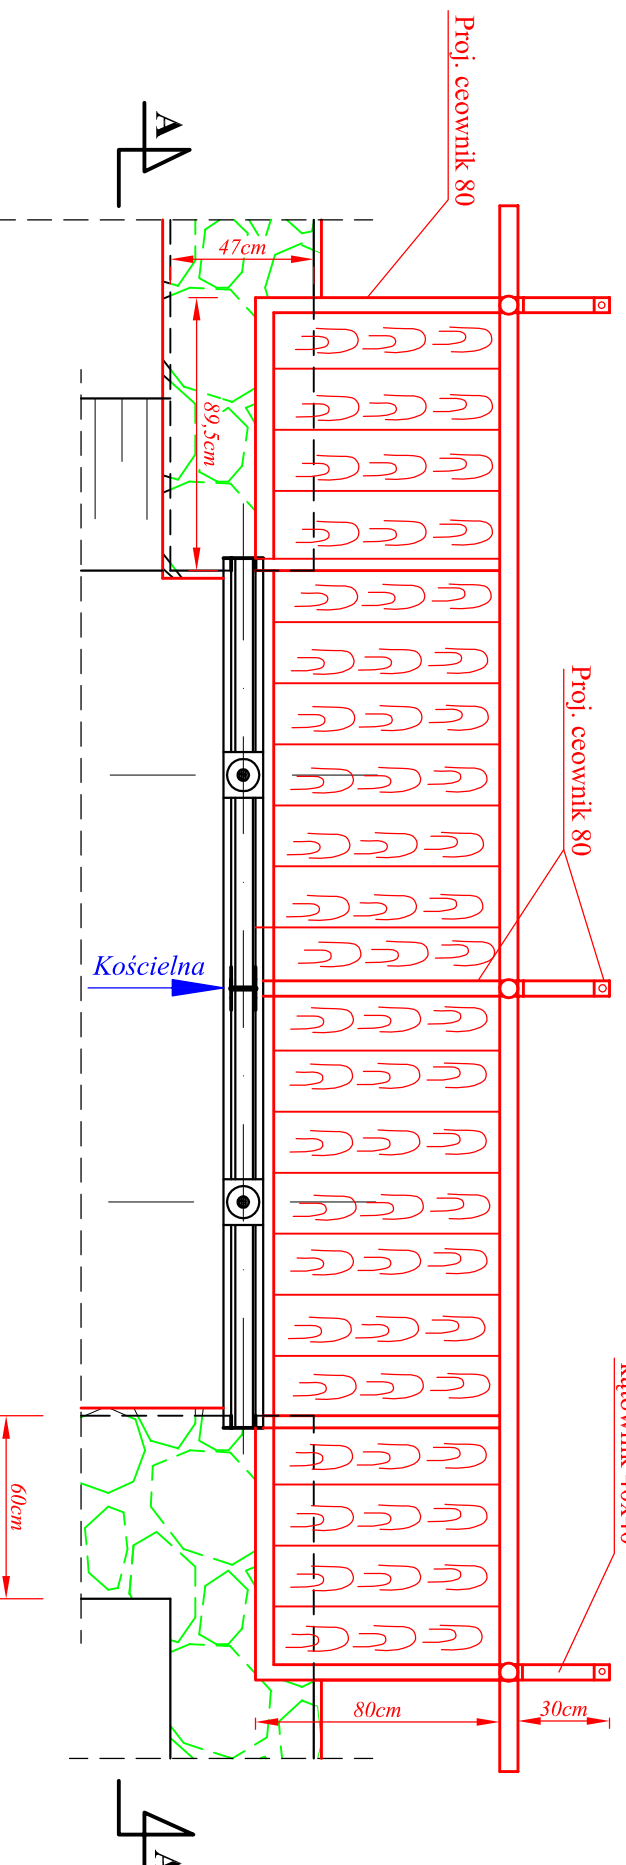

## Projekt remontu zastawki wlotowej

rz. Kościelna km 5+140

skala 1 : 25

Przedsiębiorstwo Usług Melioracyjnych "ZAR-MEL"		skala
inż. Czesław Zaremba Plac Dąbrowskiego 1/2 49-305 Brzeg		1 : 25
Nazwa obiektu: Odbudowa stawu rekreacyjnego		
Studium opracowania: Projekt budowlany		
Nazwa rysunku: <b>Proj. remontu zastawki wlotowej</b>		
Projektant: inż. Czesław Zaremba	Podpis	Rys. nr 9
Nr upr.: 236/83/Op. Mel. wodne	Data	