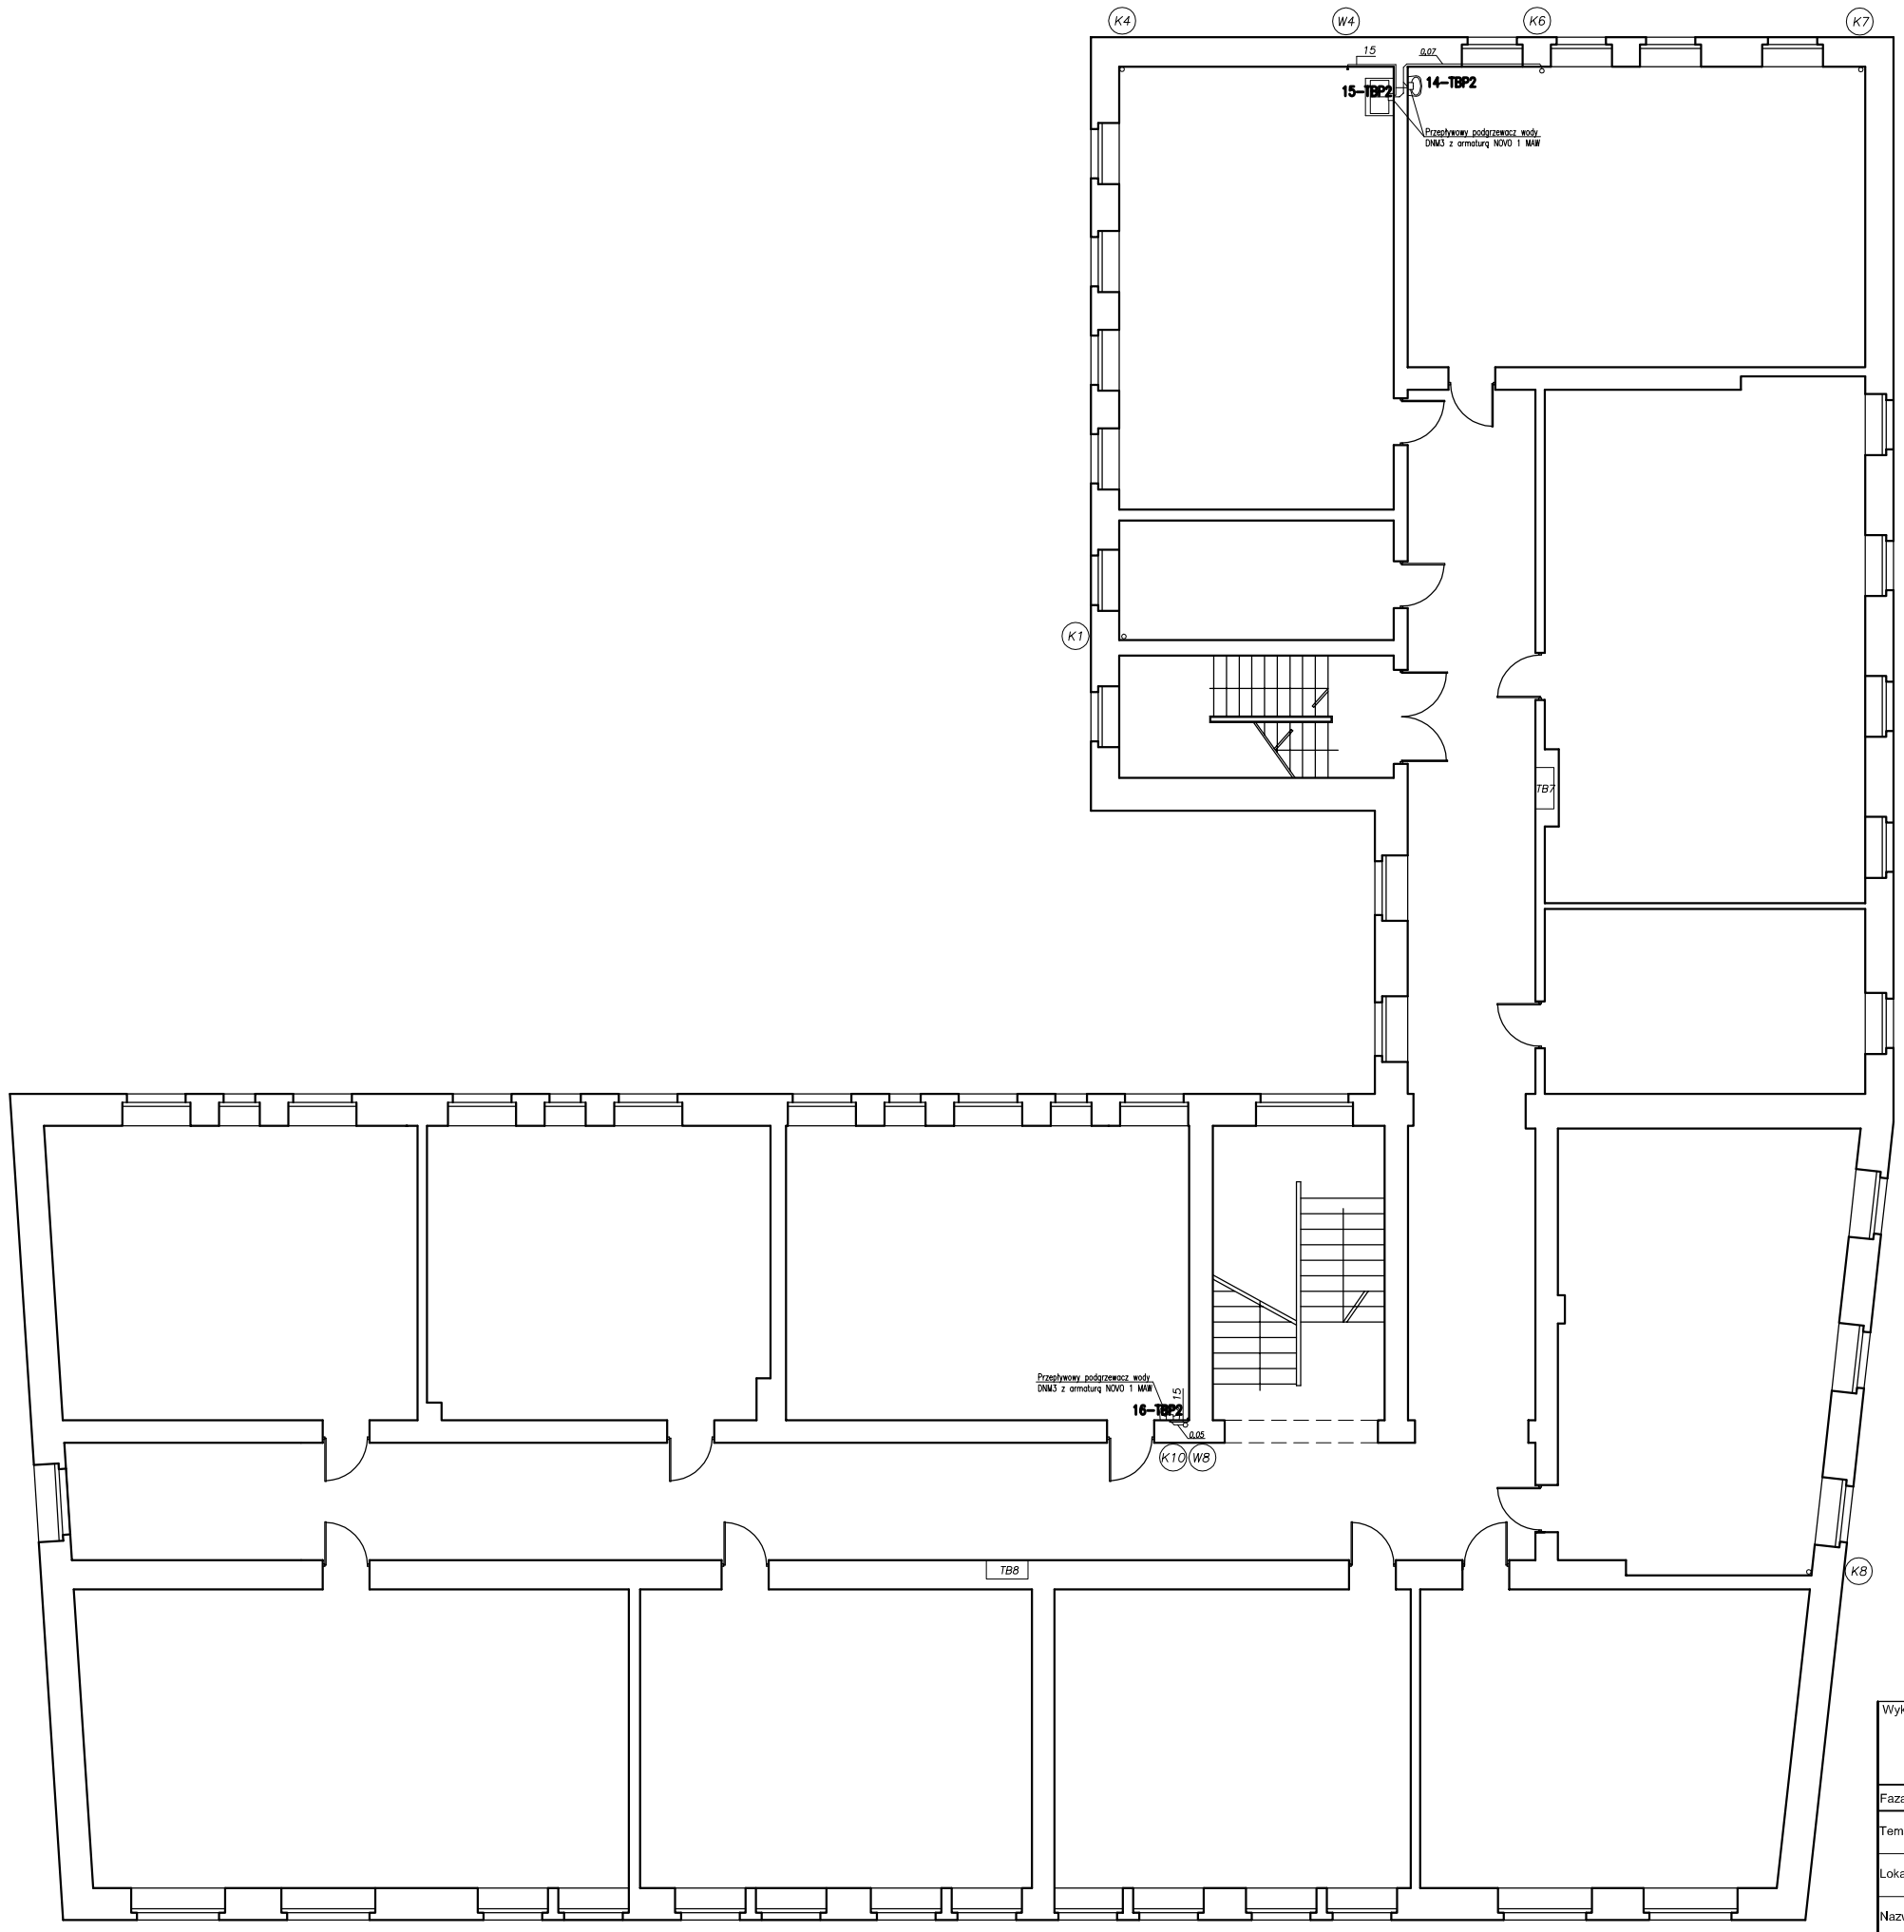

Wykonawca:	Biuro Projektowe "A K A P I T" ul. Pierwszej Brygady 40 49-300 BRZEG	Inwestor:	Gmina Miasto Brzeg ul. Robotnicza 12 49-300 BRZEG	
Faza projektu:	P R O J E K T B U D O W L A N O - W Y K O N A W C Z Y			
Temat:	Remont sanitariatów wraz z modernizacją instal. wod.-kan. w.ciepłej, cyrk. i wentylacji	Branża:	ELEKTRYCZNA	
Lokalizacja:	Publiczna Szkoła Podstawowa nr 1 49-300 Brzeg, ul. Chrobrego 13, dz. nr 607	Data:	Marzec '2009	
Nazwa rysunku:	INSTALACJE ELEKTRYCZNE- RZUT II PIĘTRA PODGRZEWACZE WODY	Skala:	1:100	
	Imię i nazwisko	Nr uprawnień	Podpis	Numer rysunku
Projektował:	mgr Inż. Janusz Wlnlarski	334/Op/94		6/E
Opracował:				