

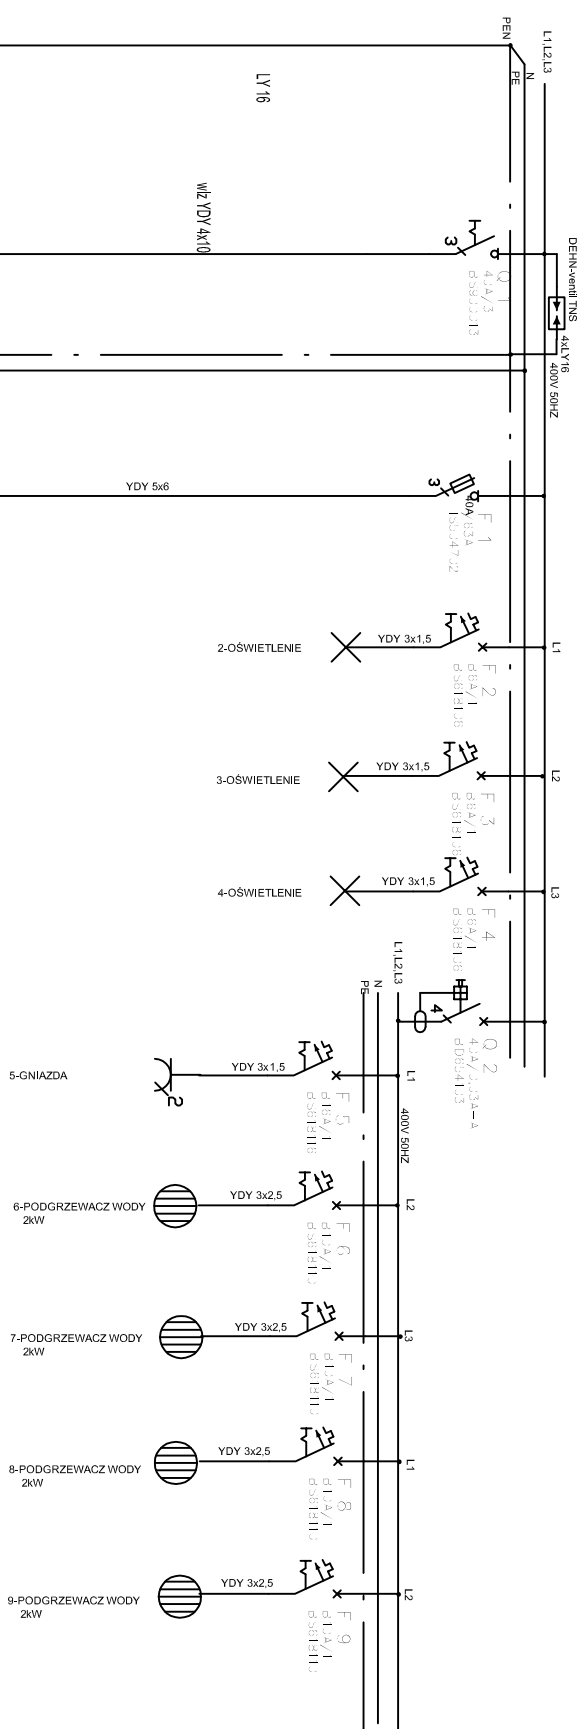


TABLICA BEZPIECZNIKOWA TP1

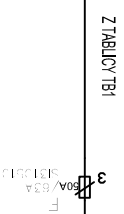

TABLICA BEZPIECZNIKOWA TP2

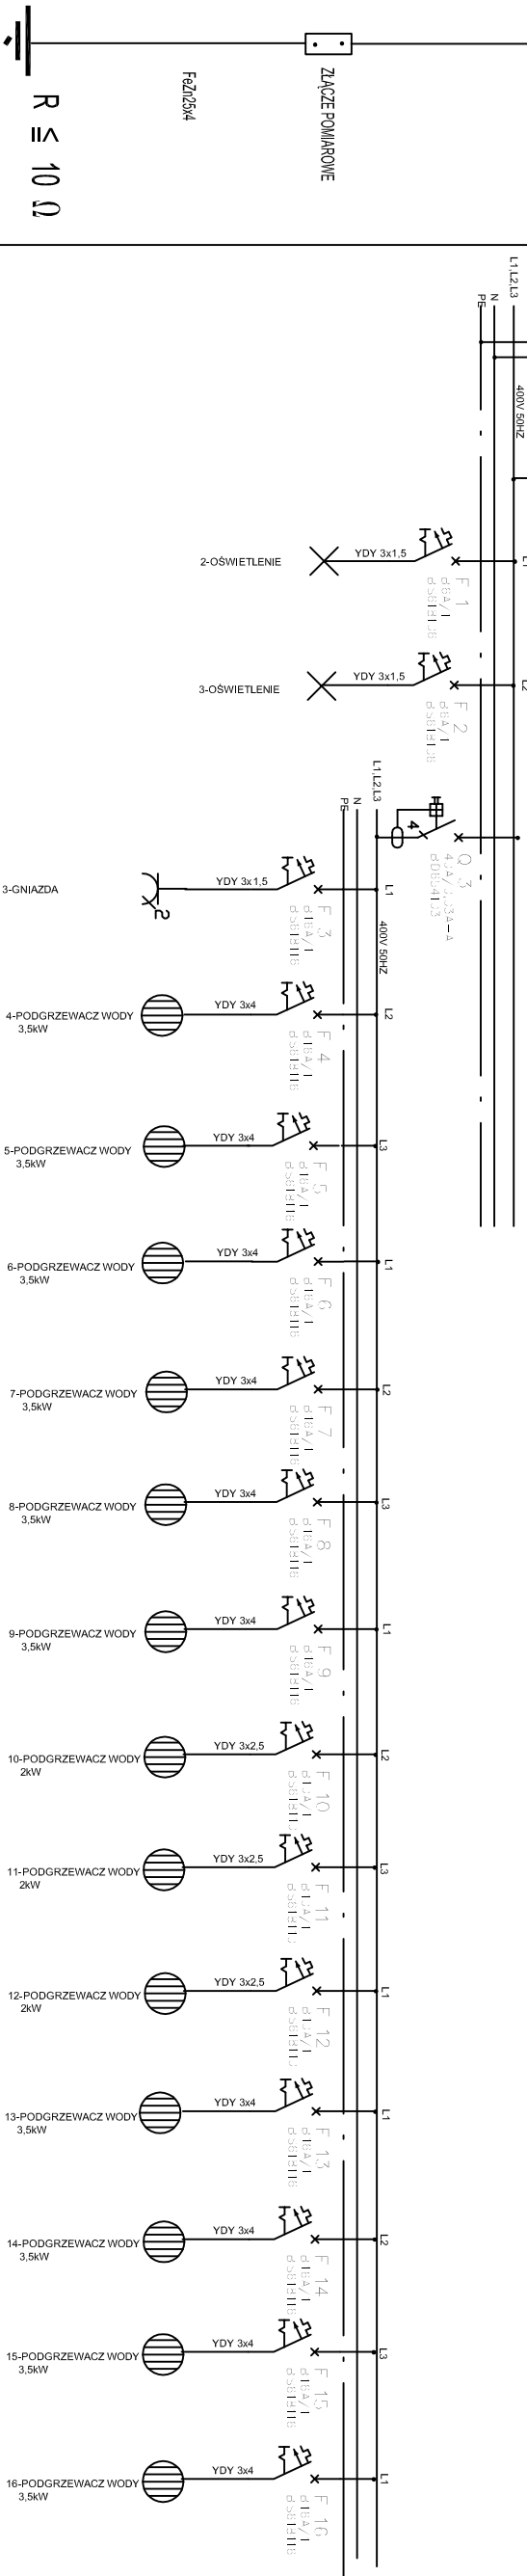

Wykonawca:	Biurow Projektowe "AKAPIT" ul. Pierwszej Brygady 40 49-300 BRZEG	Investor:	Gmina Miasto Brzeg ul. Robotnicza 12 49-300 BRZEG
Faza projektu:	PROJEKT BUDOWLANO-WYKONAWCZY		
Temat:	Remont sanitariatów wraz z modernizacją instal. wod.-kan. w.ciepłej, cyrk. i wentylacji	Branża:	ELEKTRYCZNA
Lokalizacja:	Publiczna Szkoła Podstawowa nr 1 49-300 Brzeg, ul. Chrobrego 13, dz. nr 607	Data:	Marzec 2009
Nazwa rysunku:	INSTALACJE ELEKTRYCZNE- SCHEMAT IDEOWY	Skala:	1:100
Projektował:	Imię i nazwisko	Nr uprawnień	Podpis
Opracował:	mgr inż. Janusz Winiarski	334/Op/94	Numer rysunku
			7/E