


DACH

K7

II PIĘTRO 49.82

I PIĘTRO 44.42

PARTER 49.00

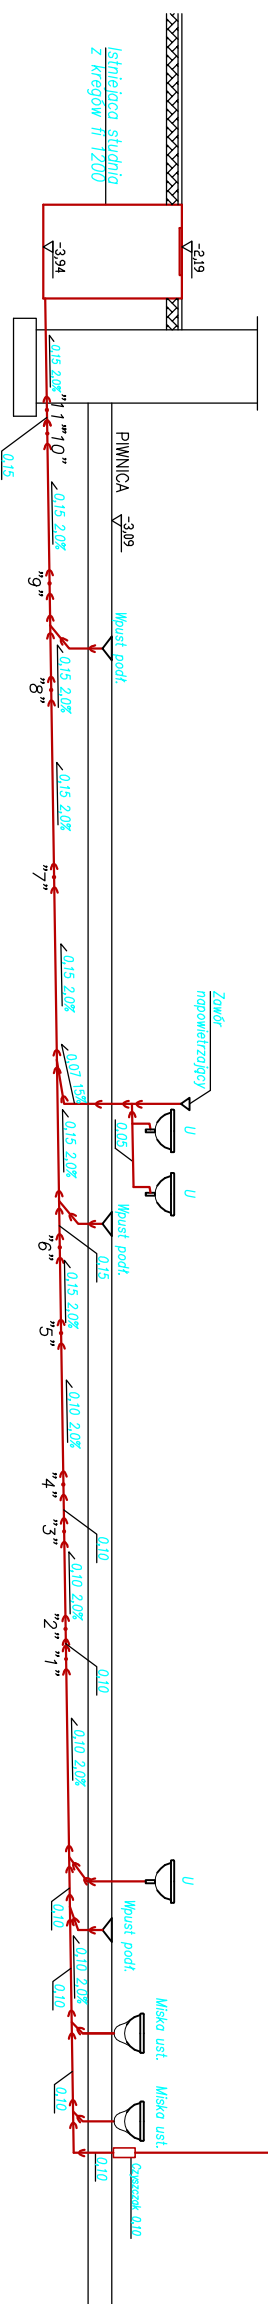

Wykonawca:	Biurowo Projektowe "A K A P I T" ul. Pierwszej Brygady 40 49-300 BRZEG	Investor:	Gmina Miasto Brzeg ul. Robotnicza 12 49-300 BRZEG
------------	---	-----------	---

Faza projektu: PROJEKT BUDOWLANO-WYKONAWCZY

Temat:	Remont sanitariatów wraz z modernizacją instal. wod.-kan. w ciepłej, cyrk. i wentylacji	Branża:	SANITARNA
--------	---	---------	-----------

Lokalizacja:	Publiczna Szkoła Podstawowa nr 1 49-300 Brzeg, ul. Chrobrego 13, dz. nr 607	Data:	Lipiec '2006
--------------	--	-------	--------------

Nazwa rysunku:	- Instal. wod.-kan., w. ciepłej, i cyrkulacji - ROZWINIĘCIE INSTAL. KANALIZACYJNEJ	Skala:	1:100
----------------	---	--------	-------

Projektował:	mgr inż. Ewa Pietrzak-Chojnicka	Nr uprawnień:	OPL/0025/POOS/03	Podpis:	
--------------	---------------------------------	---------------	------------------	---------	--

Opracował:	inż. Robert Łukawicz	Numer rysunku:	5/S
------------	----------------------	----------------	-----