


łączy rys 4

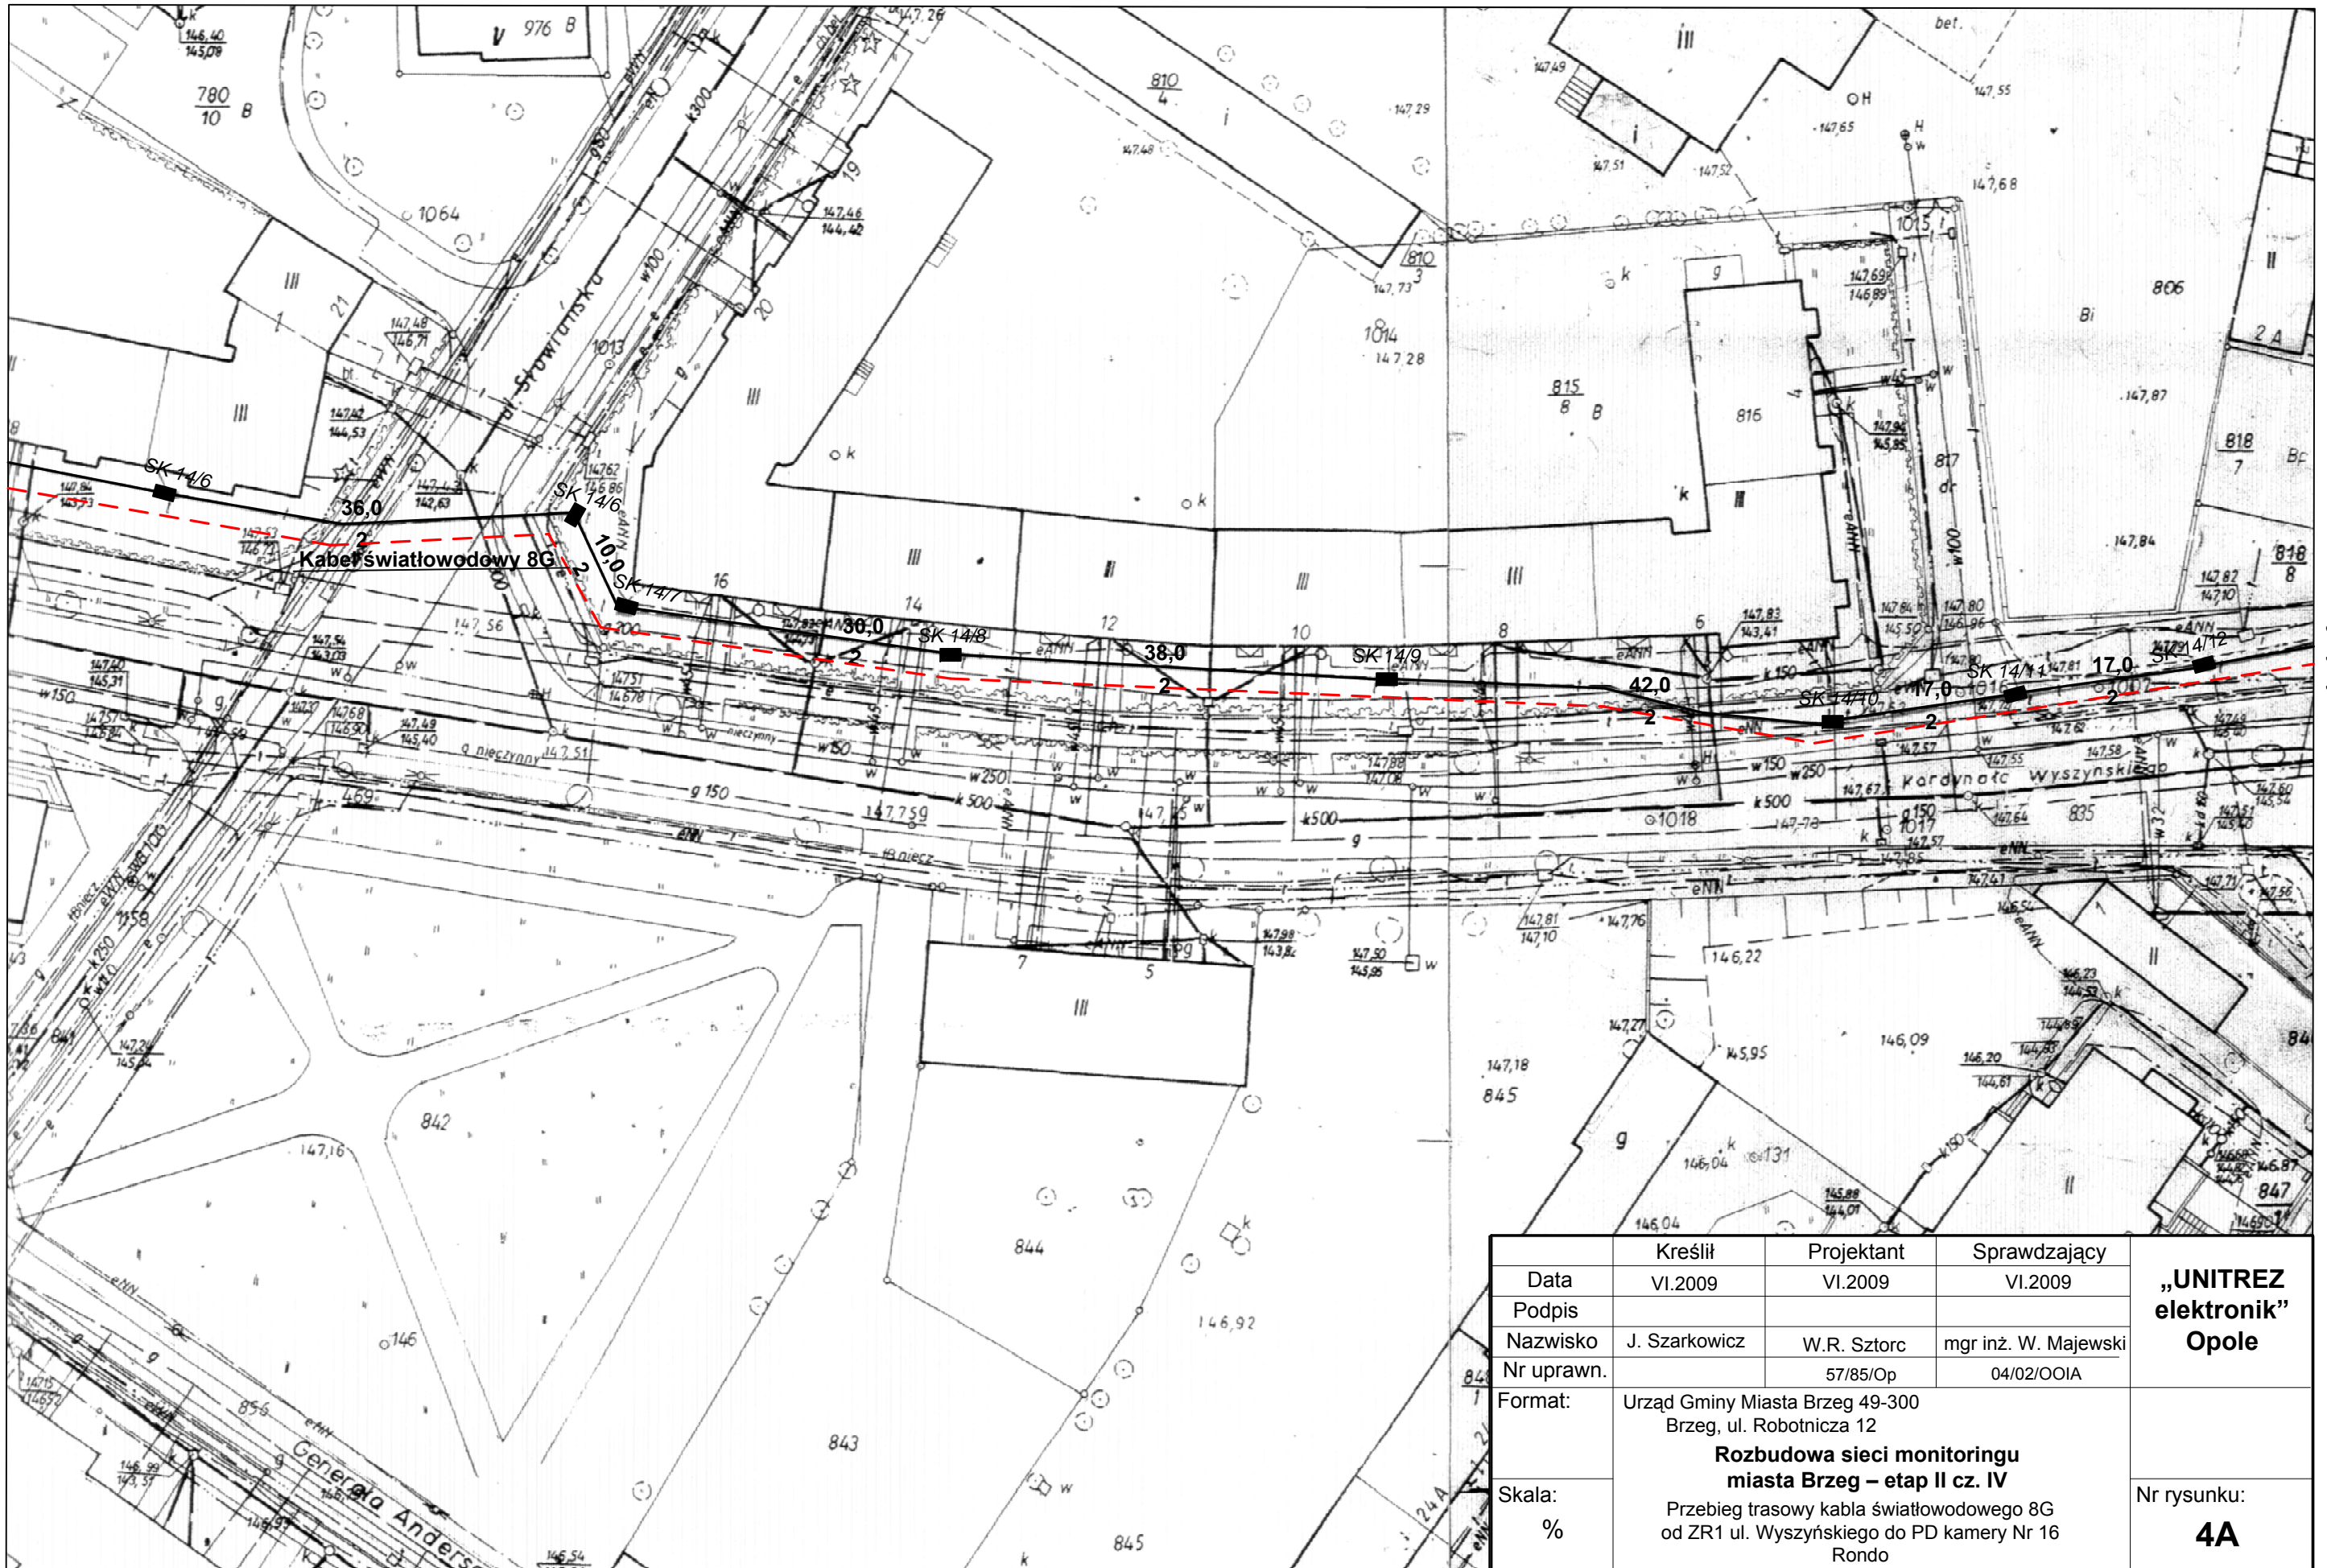

łączy rys 4B

	Kreślił	Projektant	Sprawdzający	„UNITREZ elektronik” Opole
Data	VI.2009	VI.2009	VI.2009	
Podpis				
Nazwisko	J. Szarkowicz	W.R. Sztorc	mgr inż. W. Majewski	
Nr uprawn.		57/85/Op	04/02/OOIA	
Format:	Urząd Gminy Miasta Brzeg 49-300 Brzeg, ul. Robotnicza 12			
Skala:	Rozbudowa sieci monitoringu miasta Brzeg – etap II cz. IV Przebieg trasowy kabla światłowodowego 8G od ZR1 ul. Wyszyńskiego do PD kamery Nr 16 Rondo			Nr rysunku: 4A
%				