


1
2
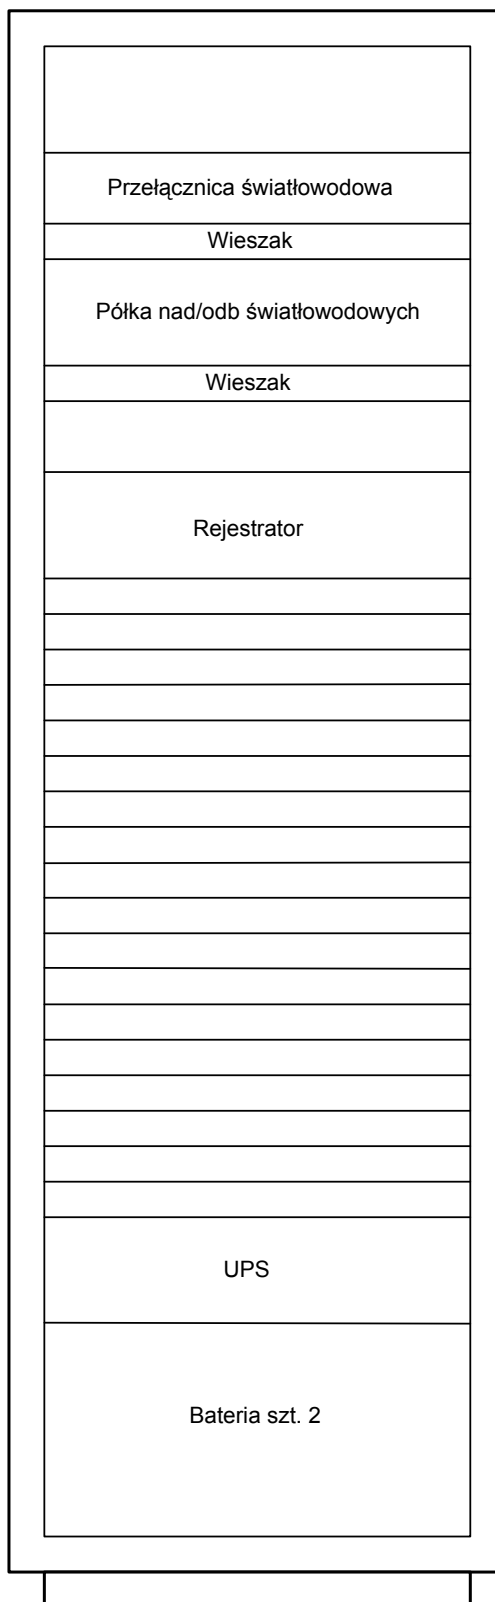

	Kreślił	Projektant	Sprawdzający	„UNITREZ elektronik” Opole
Data	VI.2009	VI.2009	VI.2009	
Podpis				
Nazwisko	J. Szarkowicz	W.R. Sztorc	mgr inż. W. Majewski	
Nr uprawn.		57/85/Op	04/02/OOIA	
Format:	Urząd Gminy Miasta Brzeg 49-300 Brzeg, ul. Robotnicza 12			Nr rysunku: 11
Skala: %	Rozbudowa sieci monitoringu miasta Brzeg – etap II cz. IV WYPOSAŻENIE SZAFY 42U W CM			

	Kreślił	Projektant	Sprawdzający
Data	VI.2005	VI.2005	VI.2005
Podpis			