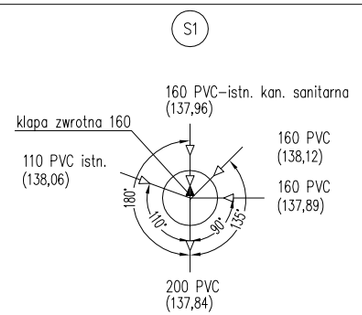

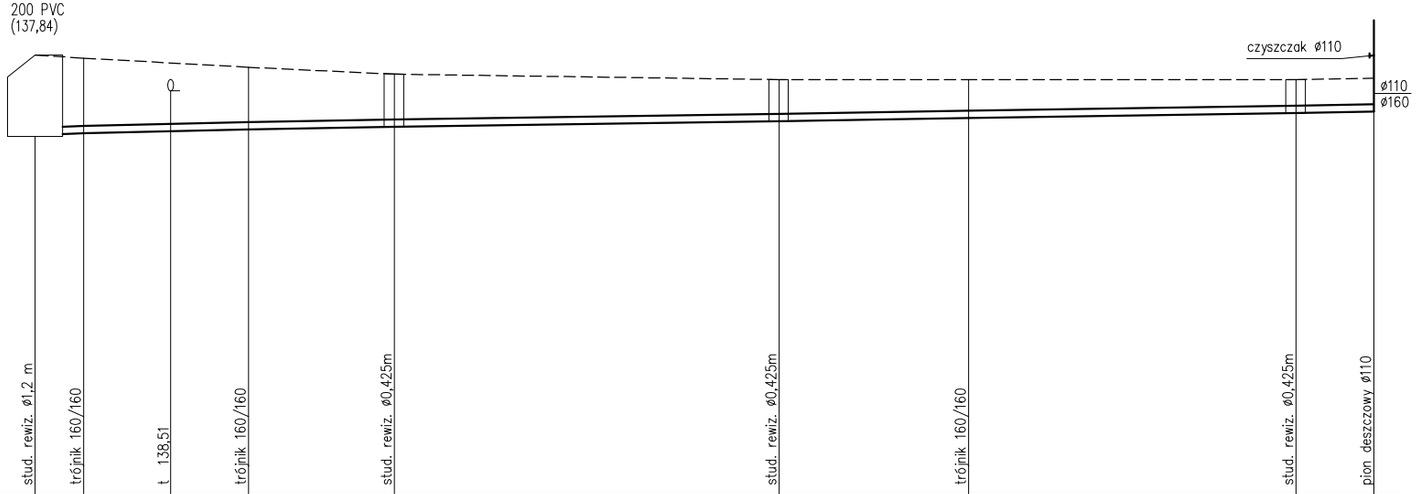

UWAGA:
1. Rzędne kolizyjnego uzbrojenia przyjęto na podstawie danych lub na podstawie zagłębień normatywnych
2. Instalacje kanalizacji deszczowej układać na podsypce piaskowej o grubości 10cm
3. Rury drenarskie układać na obsybce żwirowej (o uz. 8–16mm) na całym obwodzie rury. Grubość obsypki 20 cm

Skala 1:100/200

poziom porównawczy 130,00 m n.p.m.

	stud. rewiz. ø1,2 m	trójnik 160/160	t 138,51	trójnik 160/160	stud. rewiz. ø0,425m	stud. rewiz. ø0,425m	trójnik 160/160	stud. rewiz. ø0,425m	pion deszczowy ø110
Rzędna terenu [m n.p.m.]	139,62	139,55		139,35	139,20	139,08	139,08	139,08	139,11
Rzędna dna rury [m n.p.m.]	137,84	137,89	137,91	137,99	138,05	138,17	138,24	138,35	138,38
Zagłębienie [m]	1,78	1,73	1,64	1,36	1,15	0,91	0,84	0,73	0,73
Odległość [m] / Spadek [%]	0,00	1,0% 2,1	1,0%	9,3	1,0% 15,7	0,8% 32,5	0,8% 40,8	0,8% 55,1	0,8% 55,1
Średnica – materiał	160PVC	160PVC		160PVC	160PVC	160PVC	160PVC	160PVC	160PVC
Długość [m]	2,1m	7,2m		6,4m	16,8m	8,3m	14,3m	3,4m	
Nazwa	S1	t1		t2	Sd3	Sd2	t3	t3	Pd1

OBIEKT:	PRZEDSZKOLE PUBLICZNE NR 3		
LOKALIZACJA:	49-300 BRZEG, Ul. Zielona 23 Dz. NR 448/449		
INWESTOR , ZAMAWIAJĄCY :	GMINA MIASTO BRZEG 49-300 BRZEG, Ul. Robotnicza 12		
NAZWA RYSUNKU:	PROJEKT BUDOWLANY ROZWINIĘCIE KANALIZACJI DESZCZOWEJ -1		SKALA: 1:100/200
BRANŻA : SANITARNA PROJEKTANT: Eugeniusz Burczak	PODPIS	NR RYS. IS.02	DATA: 06.2009