


1365

1520

1000

CIBES A5000

1470

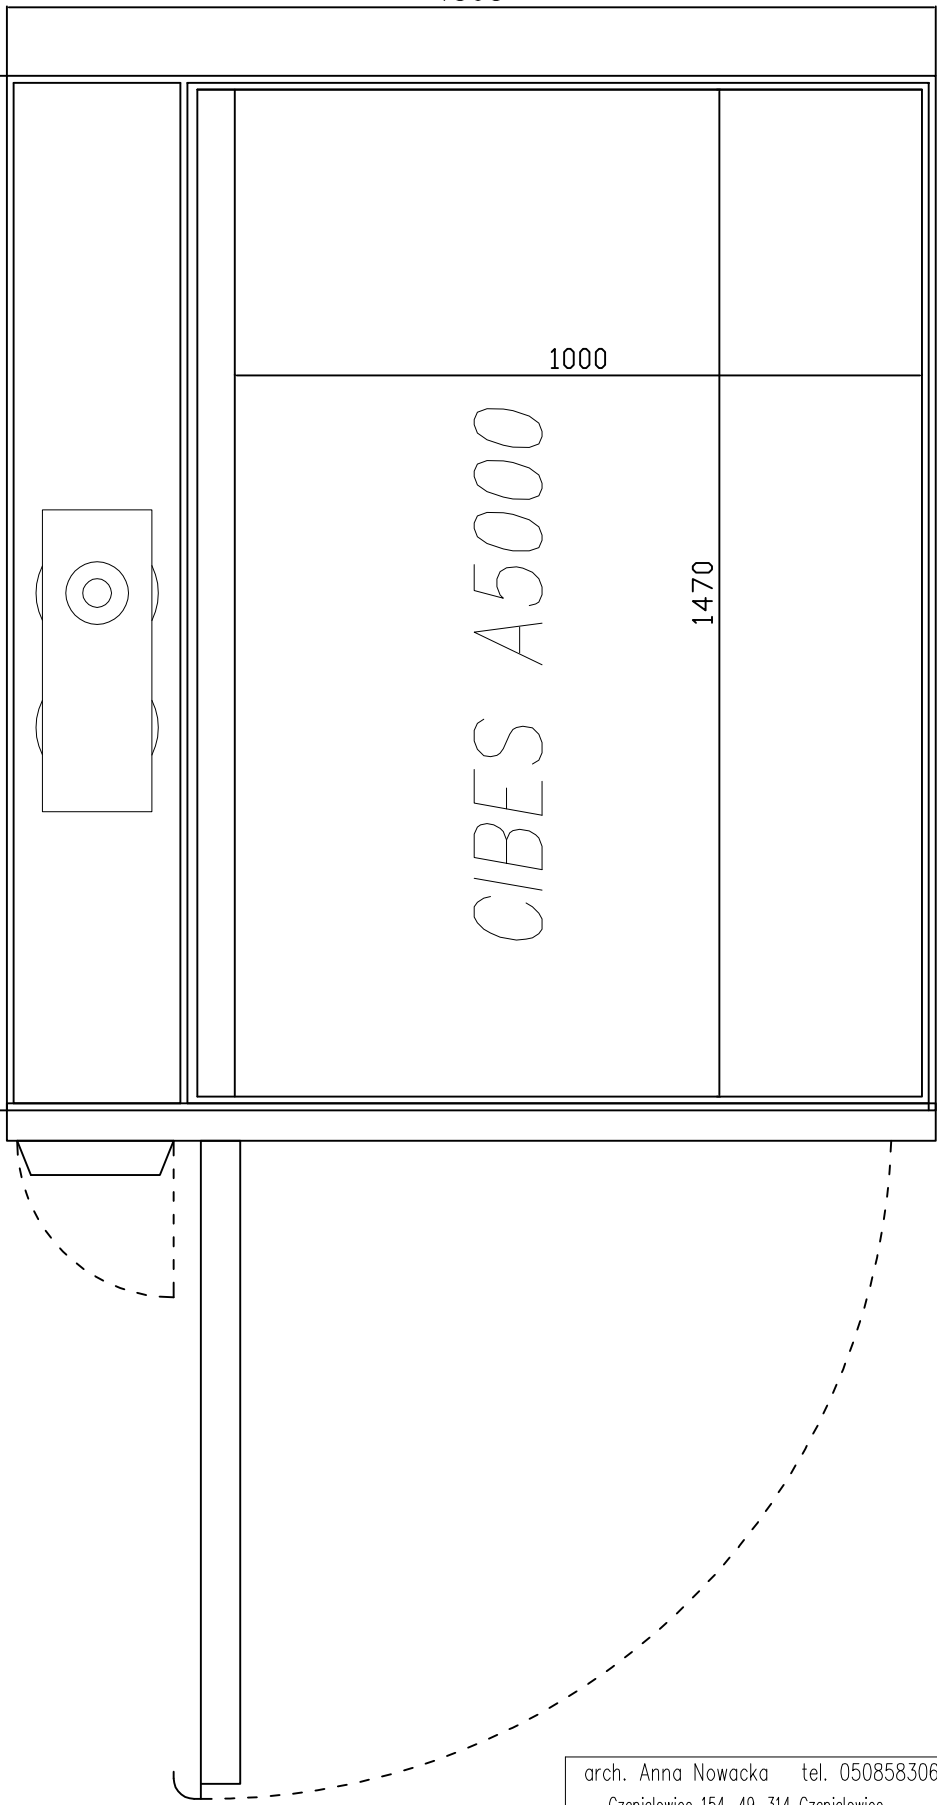

arch. Anna Nowacka tel. 0508583062		Inwestor: Urząd Miasta Brzeg		
Czepielowice 154, 49-314 Czepielowice				
Temat: <i>Dobudowa zewnętrznej platformy dla osób niepełnosprawnych w ZS nr 2 z 0/1</i>		Faza: proj. budowl.		
Lokalizacja: <i>Brzeg ul. Lompy 1, dz. nr 386</i>		Branża: architektura		
Nazwa rysunku: RZUTY PLATFORMY		Skala:		
Imię i nazwisko		Nr uprawnień	Podpis	Data: 05.2009
Projektował	arch. Anna Nowacka	02/02/001A		Nr rysunku: 3/A