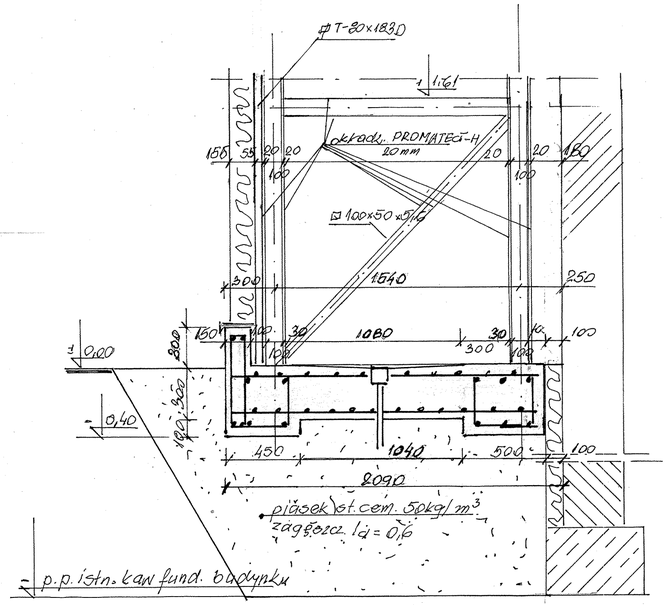

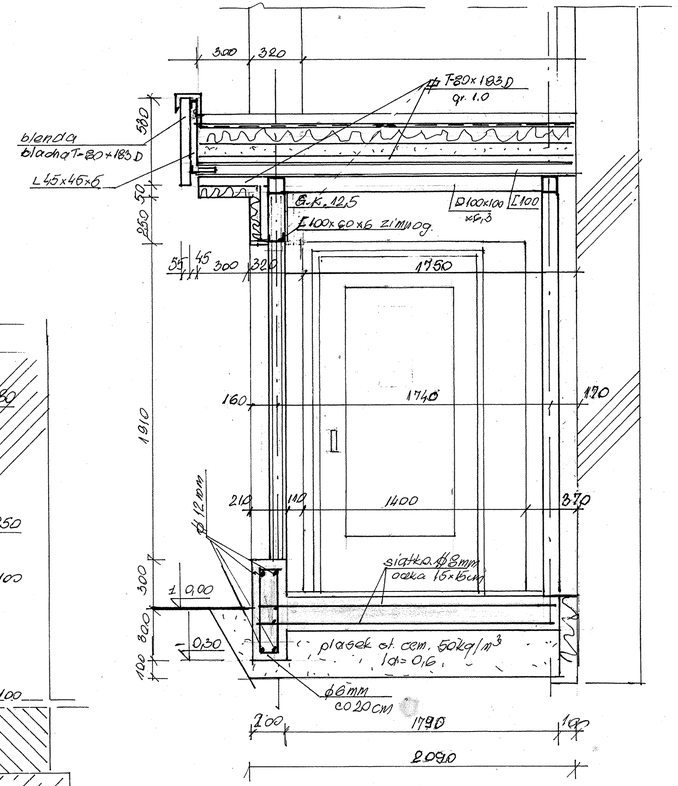

3-3

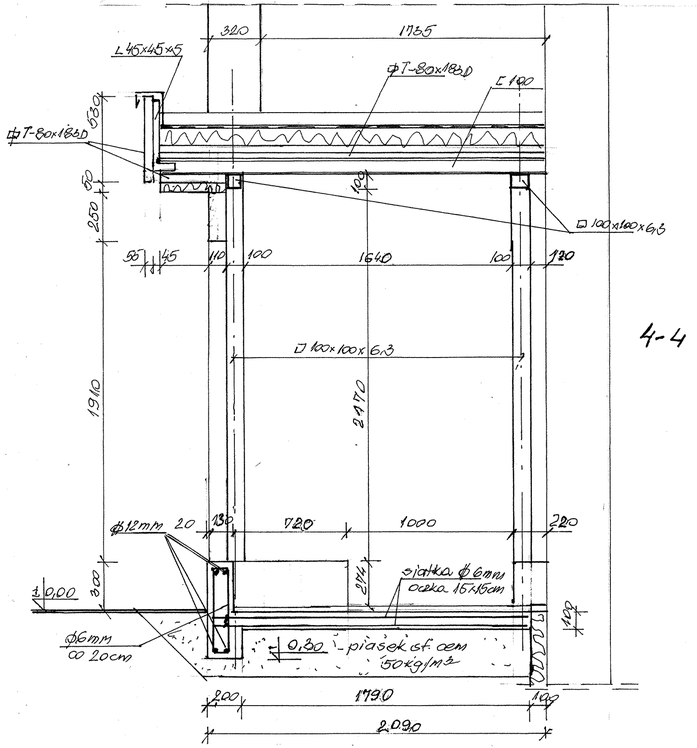

4-4

beton C20/25
stal: A-0; A-III; St3S

„PROKO-ART."
inż. Józef Śliwka
49-305 Brzeg ul. księdza Makarskiego 33/15 tel.513-090-524

Inwestor	Urząd Miasta Brzeg				
Temat	Fundamenty - przekroje				
Lokalizacja	Zespół Szkół Specjalnych nr 2 Brzeg ul. Lompy 1 dz. Nr 386				Skala 1:20
Obiekt	Zewnętrzna platforma dla osób niepełnosprawnych				
Projektant architekt. mgr inż.arch.A.Nowacka	podpis	Projekt.konstr inż.Józef Śliwka nr.upr.101/80/Op	podpis		Nr rys 3k
				data: czerwiec 2009	