odc. A - B

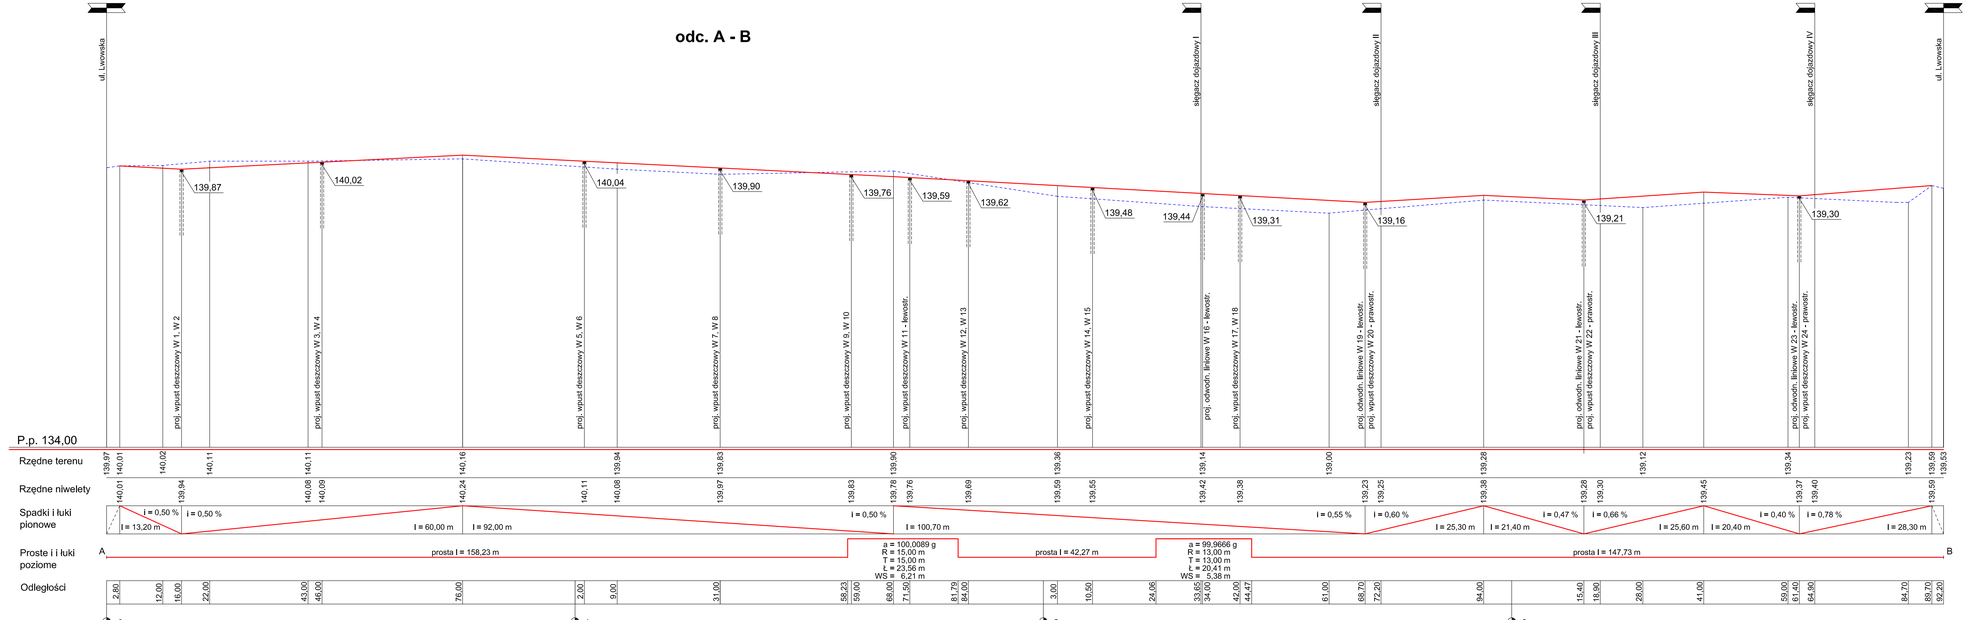

LEGENDA

proj. niweleta

istn. teren

proj. wpusty deszczowe

rzędna wpustu

Pracownia Projektowa "PROTOR"				
Obiekt	Uzbrojenie terenów pod budownictwo mieszkaniowe			
Adres	w rejonie ulic: Lwowska - Słoneczna w Brzegu			
PROFIL PODŁUŻNY				
	imię i nazwisko	specjal.	nr upr. bud.	podpis
Projektował	mgr inż. Antoni Plamitzer	drogi	18/76Op.	
Sprawdził	mgr inż. Kazimierz Kurowski	drogi	229/94Op.	
umowa nr IM-2222-2-115/2007	skala 1:500/50	data 05.2008	rys. 2	