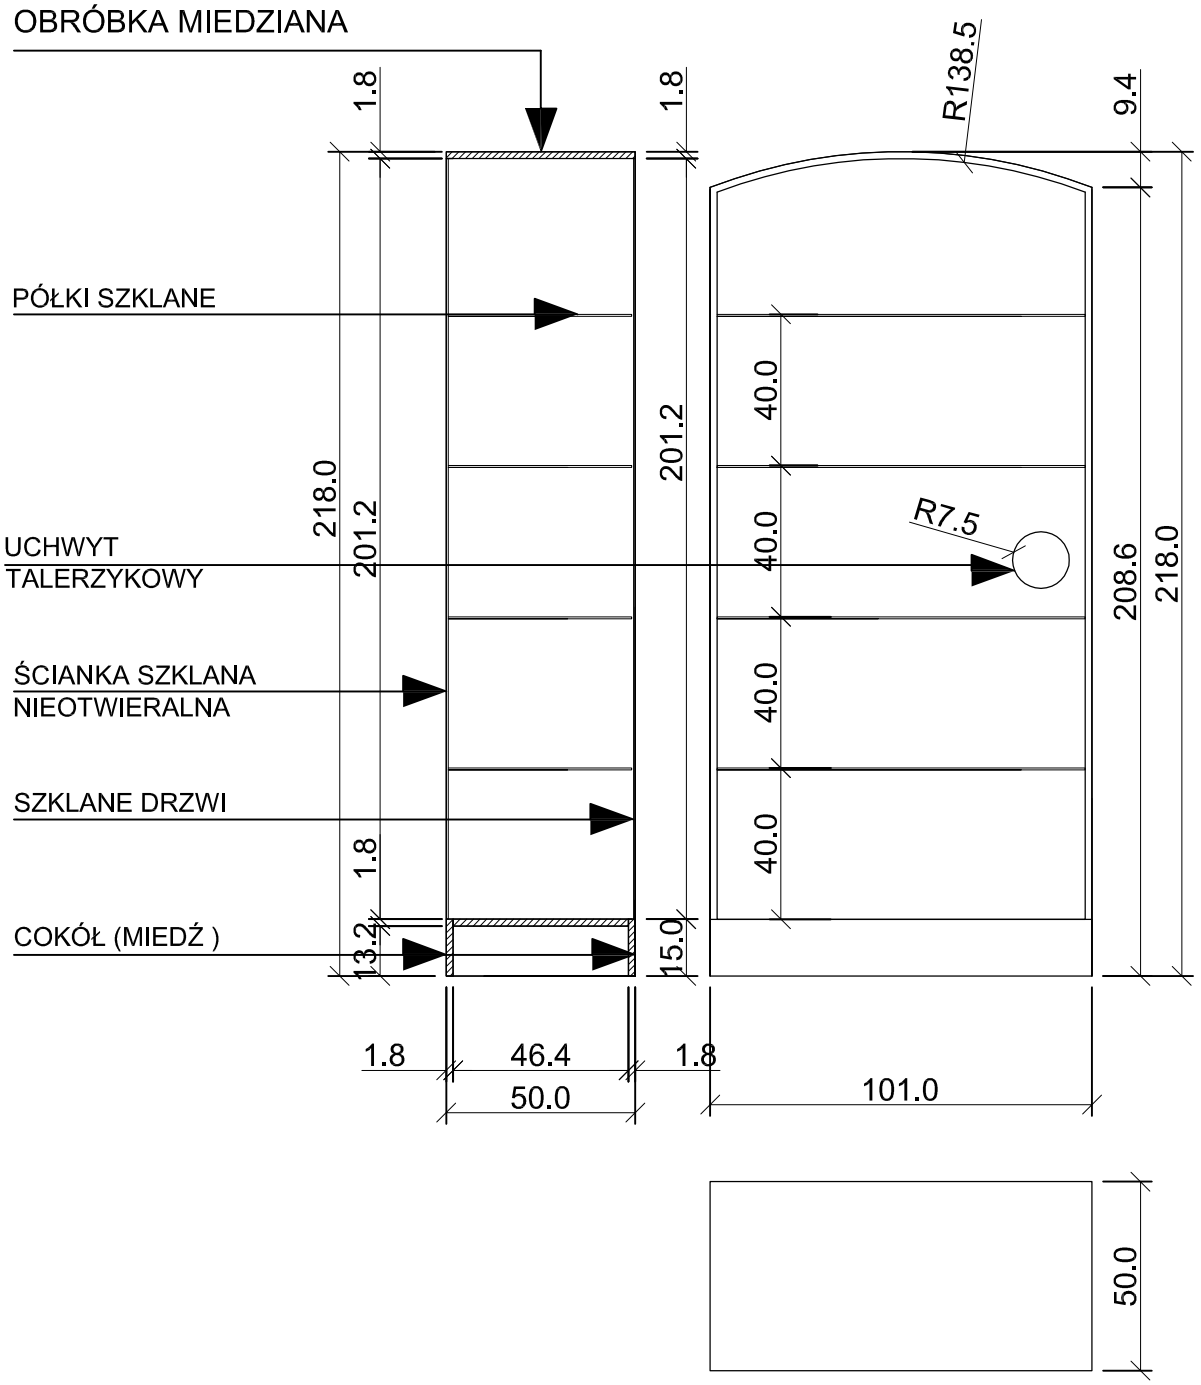

Autorska Pracownia Projektowa
ARCH - STUDIO

Architektura

PROJEKT BUDOWLANY

RYS. 10

SZCZEGÓŁ SZKLANEJ WITRYNA W IST.OTWORZE DRZWIOWYM

OBIEKT :	PUNKT INFORMACYJNY W BRZEGU	
ADRES :	Rynek 1 BRZEG	
INWESTOR :	BCK ul. Mleczna 5 Brzeg	
PROJEKTANT:	arch. Maria Gajda-Kucharz	Nr upr 241/83/Op
SPRAWDZIŁ:	arch. Jadwiga Bartnik	Nr upr 59/88/Op
OPRACOWAŁ:	arch. Patrycja Dziewierska	

SKALA 1:20