








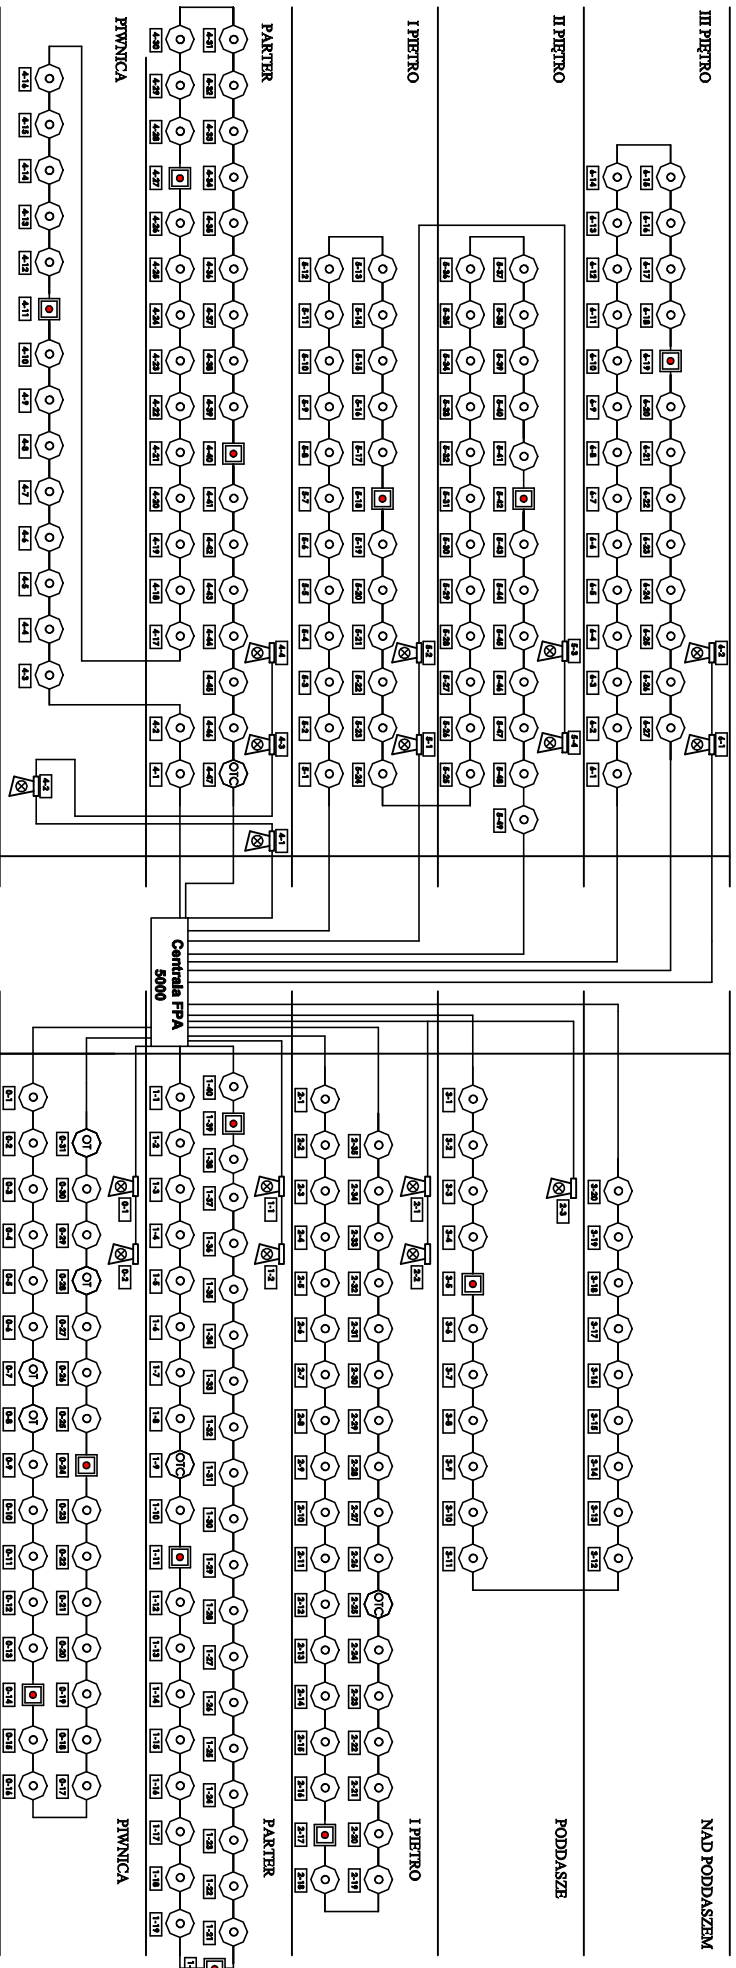

SCHEMAT BLOKOWY INSTALACJI SYGNALIZACJI POŻARU BUDYNEK "B" BUDYNEK "A"



LEGENDA :

-  Centrala sygnalizacji pożaru FPA 5000
-  Czujka optyczna FPA-O 420
-  Czujka optyczno-termiczna FPA-OT 420
-  Czujka optyczno-termiczno-chemiczna FPA-OTC 420
-  ROP FMC-210-DM-G-R
-  Sygnalizator akustyczny SG 200
-  Nr linii / nr elementu

 <p>Fart TECHNOLOGY Instalacje i serwis alarmowy i sygnalizacyjny</p>	Branża: Telekomunikacja	Nazwa Inwestycji: URZĄD MIASTA WARSZAWY	Nr rys.: 11
	Opracował: Mikolaj Rodek	Wykonanie: Schemat instalacji sygnalizacji pożaru - instalacja blokowa	
SPRAWDZIŁ: mgr inż. Terezy Duda			