






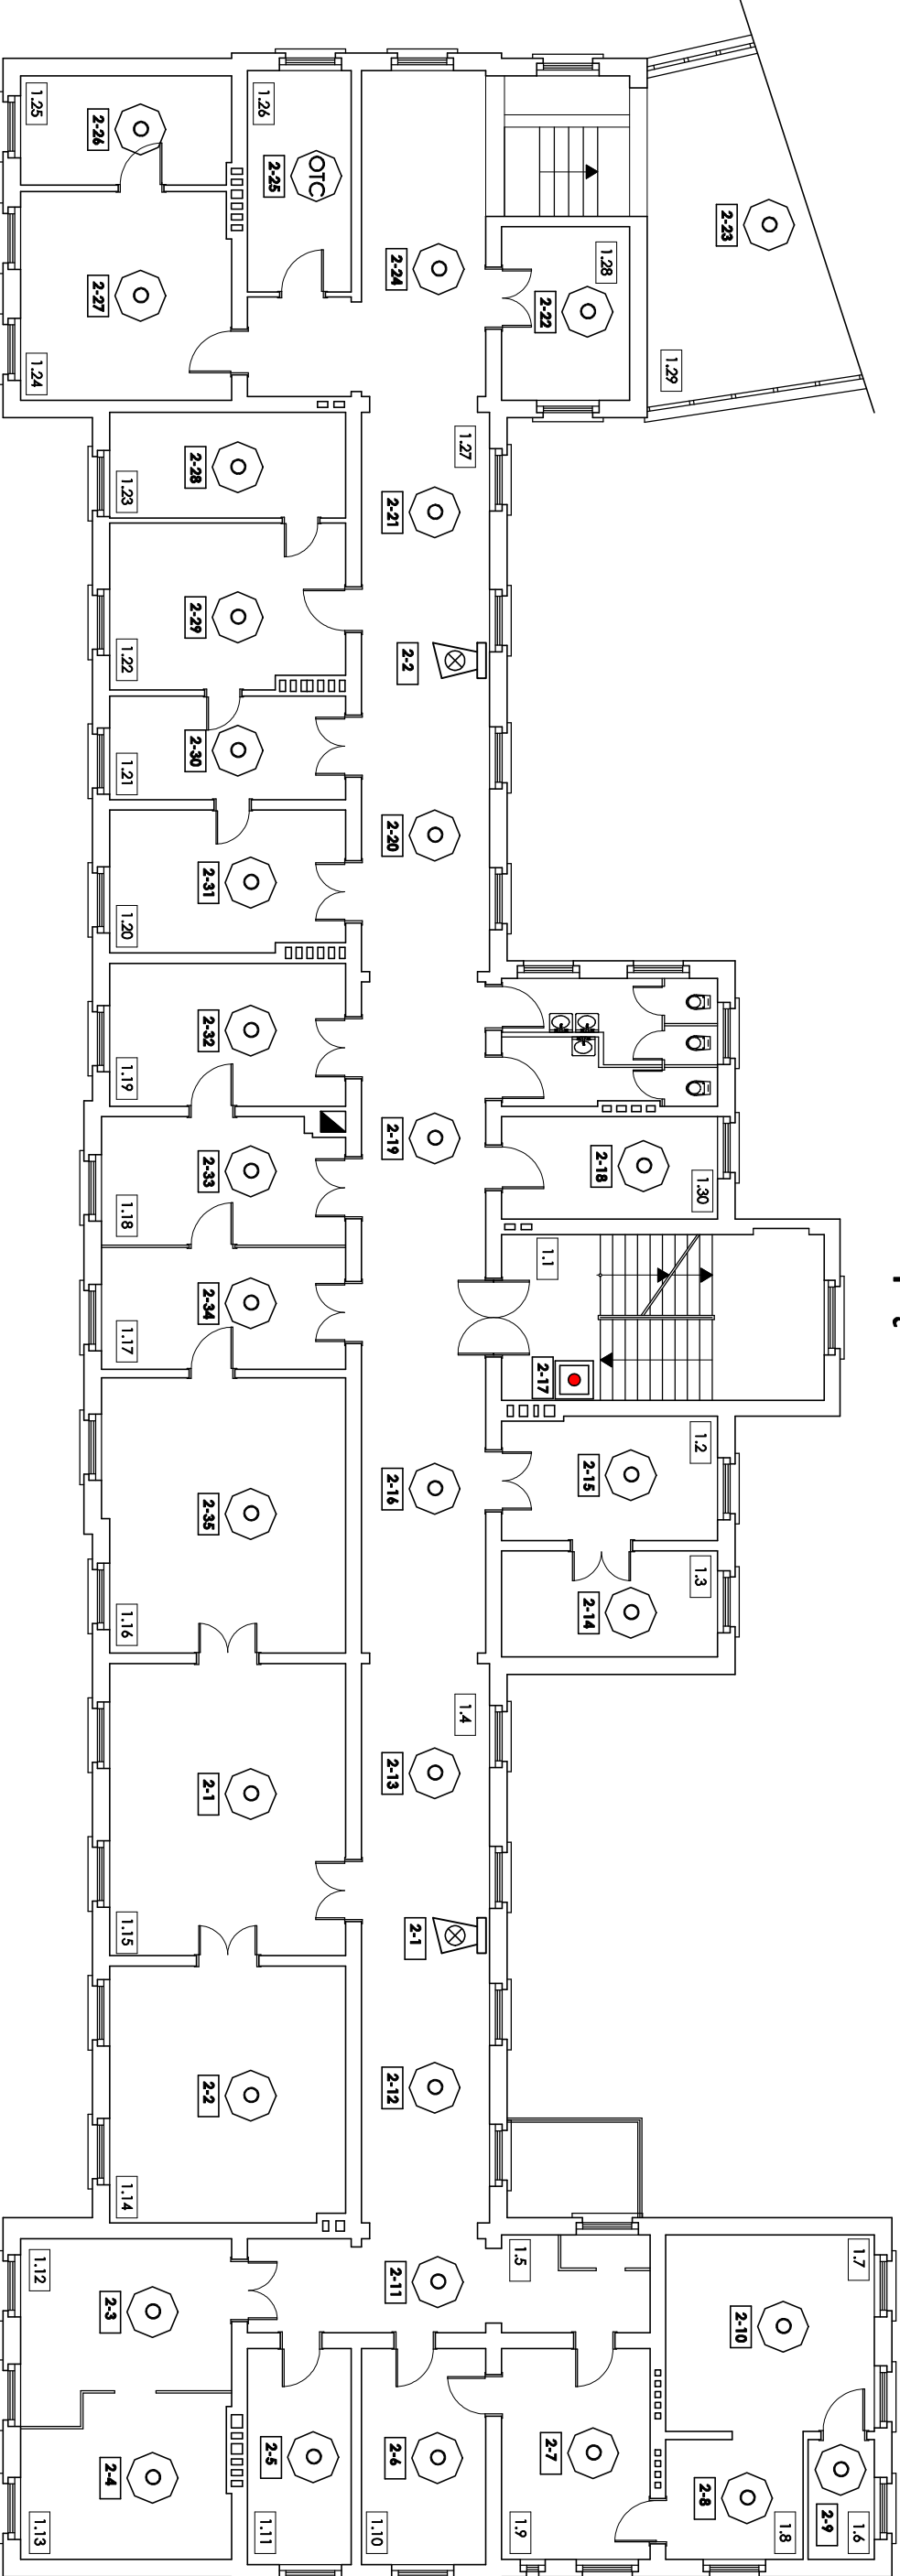



URZĄD MIASTA budynek "A" - I piętro -



LEGENDA :

-  Centrała sygnalizacji pożaru FPA 5000
-  Czujka optyczna FPA-O 420
-  Czujka optyczno-termiczna FPA-OT 420
-  Czujka optyczno-termiczno-chemiczna FPA-OTC 420
-  ROP FMC-210-DM-G-R
-  Sygnalizator akustyczny SG 200
-  1-12 Nr linii / nr elementu
 
| | | |
|---|----------------------------------|---|
|  Fart <small>TECHNOLÓG FART TECHNOLOG</small> <small>ul. Gosińskiego 2, 20-000 Lublin tel. (0-71) 468 80 11 www.farttechnologia.pl</small> | Branża: Techniczna | Nazwa inwestycji: URZĄD MIASTA BRZEG |
| | Opracował: Mirosław Kobak | Rysunek: Schemat instalacji sygnalizacji pożaru - budynek "A" - I piętro |
| Sprawdził: mgr inż. Jacek Duda | Data: 01.2010 | |