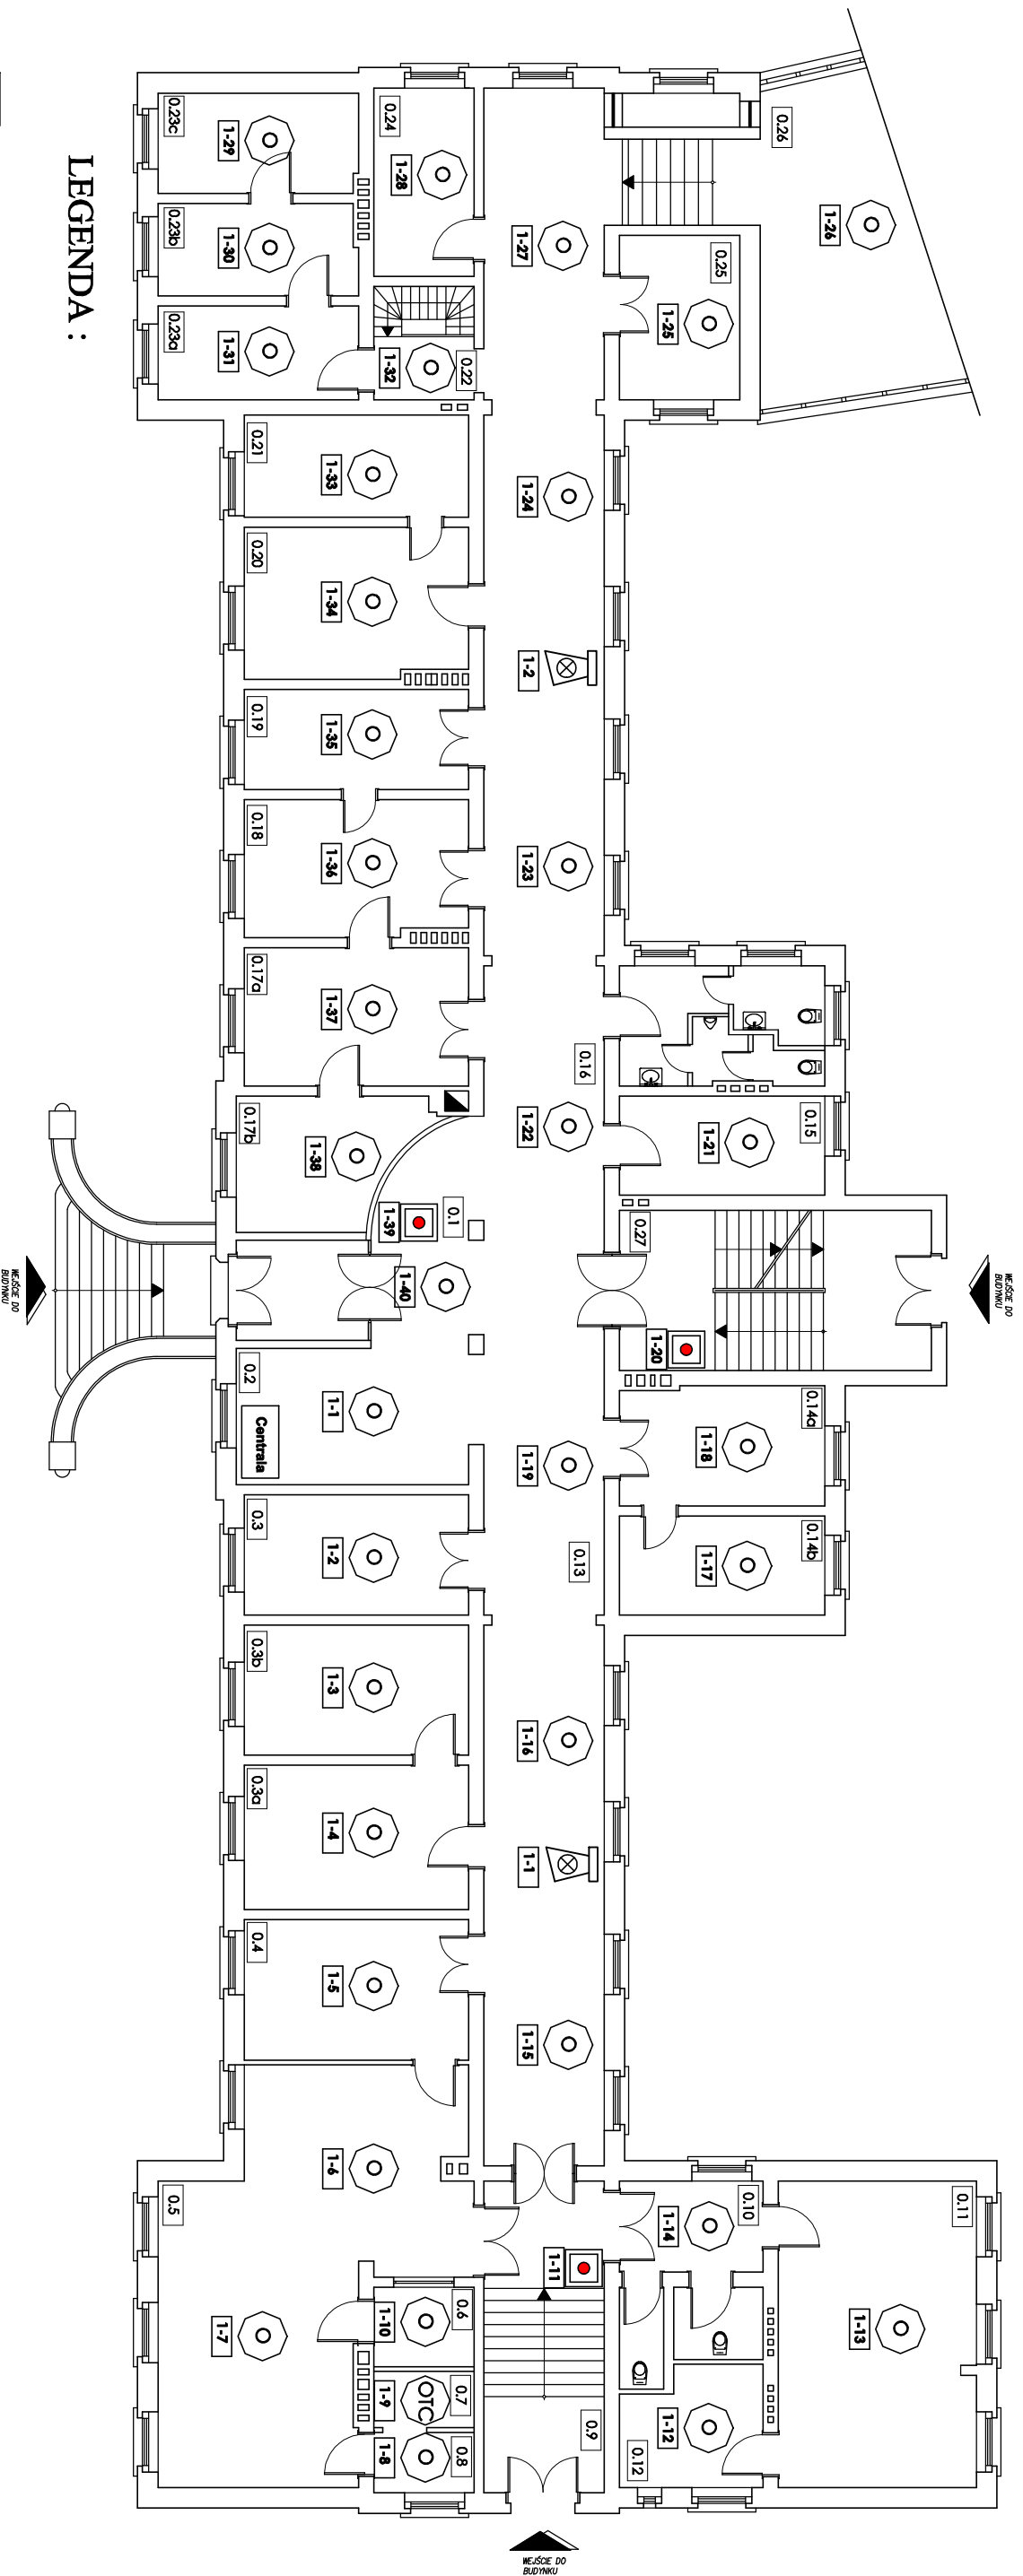

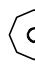
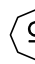







URZĄD MIASTA budynek "A"

- parter -



LEGENDA :

-  Centrala sygnalizacji pożaru FPA 5000
-  Czujka optyczna FPA-O 420
-  Czujka optyczno-termiczna FPA-OT 420
-  Czujka optyczno-termiczno-chemiczna FPA-OTC 420
-  ROP FMC-210-DM-G-R
-  Sygnalizator akustyczny SG 200
-  Nr linii / nr elementu

| | | |
|---|-------------------------------------|--|
|  Fart T E C H N I C Z N E T Y P Y T E C H N I C Z N E S P R A W D Z I ul. Górska 11 45-300 Brzeg tel. (0-71) 455 90 11 email: serwis@fart.com.pl | Branża: Telecommuniczna | Nazwa inwestycji: URZĄD MIASTA BRZEG |
| | Opracował: Mirosław Robak | Rysunek: Schemat instalacji sygnalizacji pożaru - budynek "A" - I piętro |
| Sprawdził: mgr inż. Jerzy Duda | Nr rys.: 2 | |