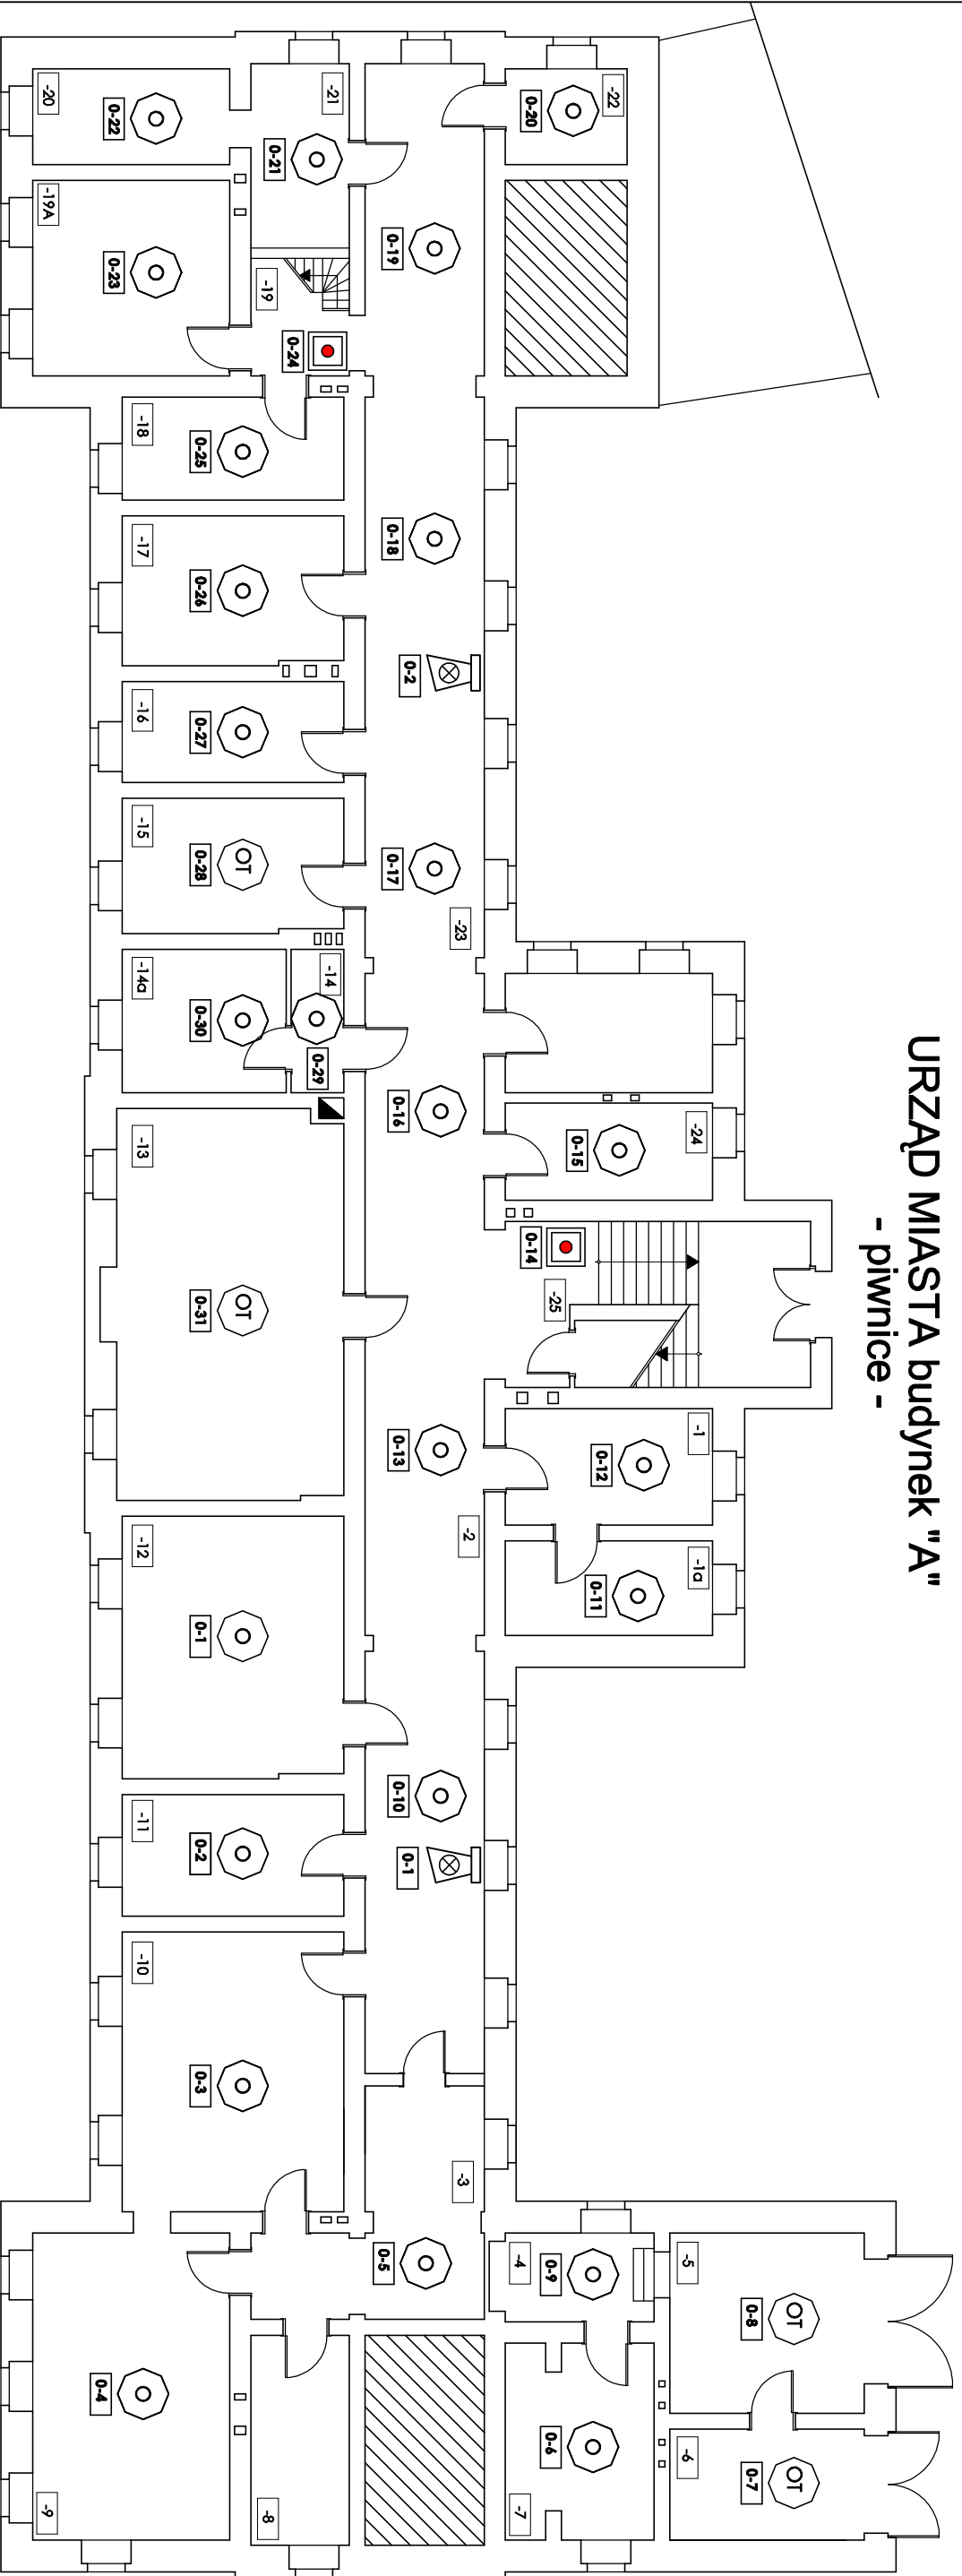

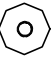








URZĄD MIASTA budynek "A" - piwnice -



LEGENDA :

-  Centrala sygnalizacji pożaru FPA 5000
-  Czujka optyczna FPA-O 420
-  Czujka optyczno-termiczna FPA-OT 420
-  Czujka optyczno-termiczno-chemiczna FPA-OTC 420
-  ROP FMC-210-DM-G-R
-  Sygnalizator akustyczny SG 200
-  Nr linii / nr elementu

 <p>Fart TECHNOLOGY FABRYKA ul. Okrzejska 2 42-400 OPOLE tel. 071 462 80 40 e-mail: serwis@fartoptika.pl</p>	<p>Branża: Teletechniczna</p> <p>Opracował: Mirosław Robak</p> <p>Sprawił: mgr inż. Jerzy Duda</p>
<p>Nazwa inwestycji: URZĄD MIASTA BRZEG 45-500 Brzeg ul. Robotnicza 12</p> <p>Rysunek: Schemat instalacji sygnalizacji pożaru - budynek "A" - piwnica</p> <p>Data: 01.2010</p>	<p>Nr rys.: 1</p>