


URZĄD MIASTA budynek "A" - poddasze -

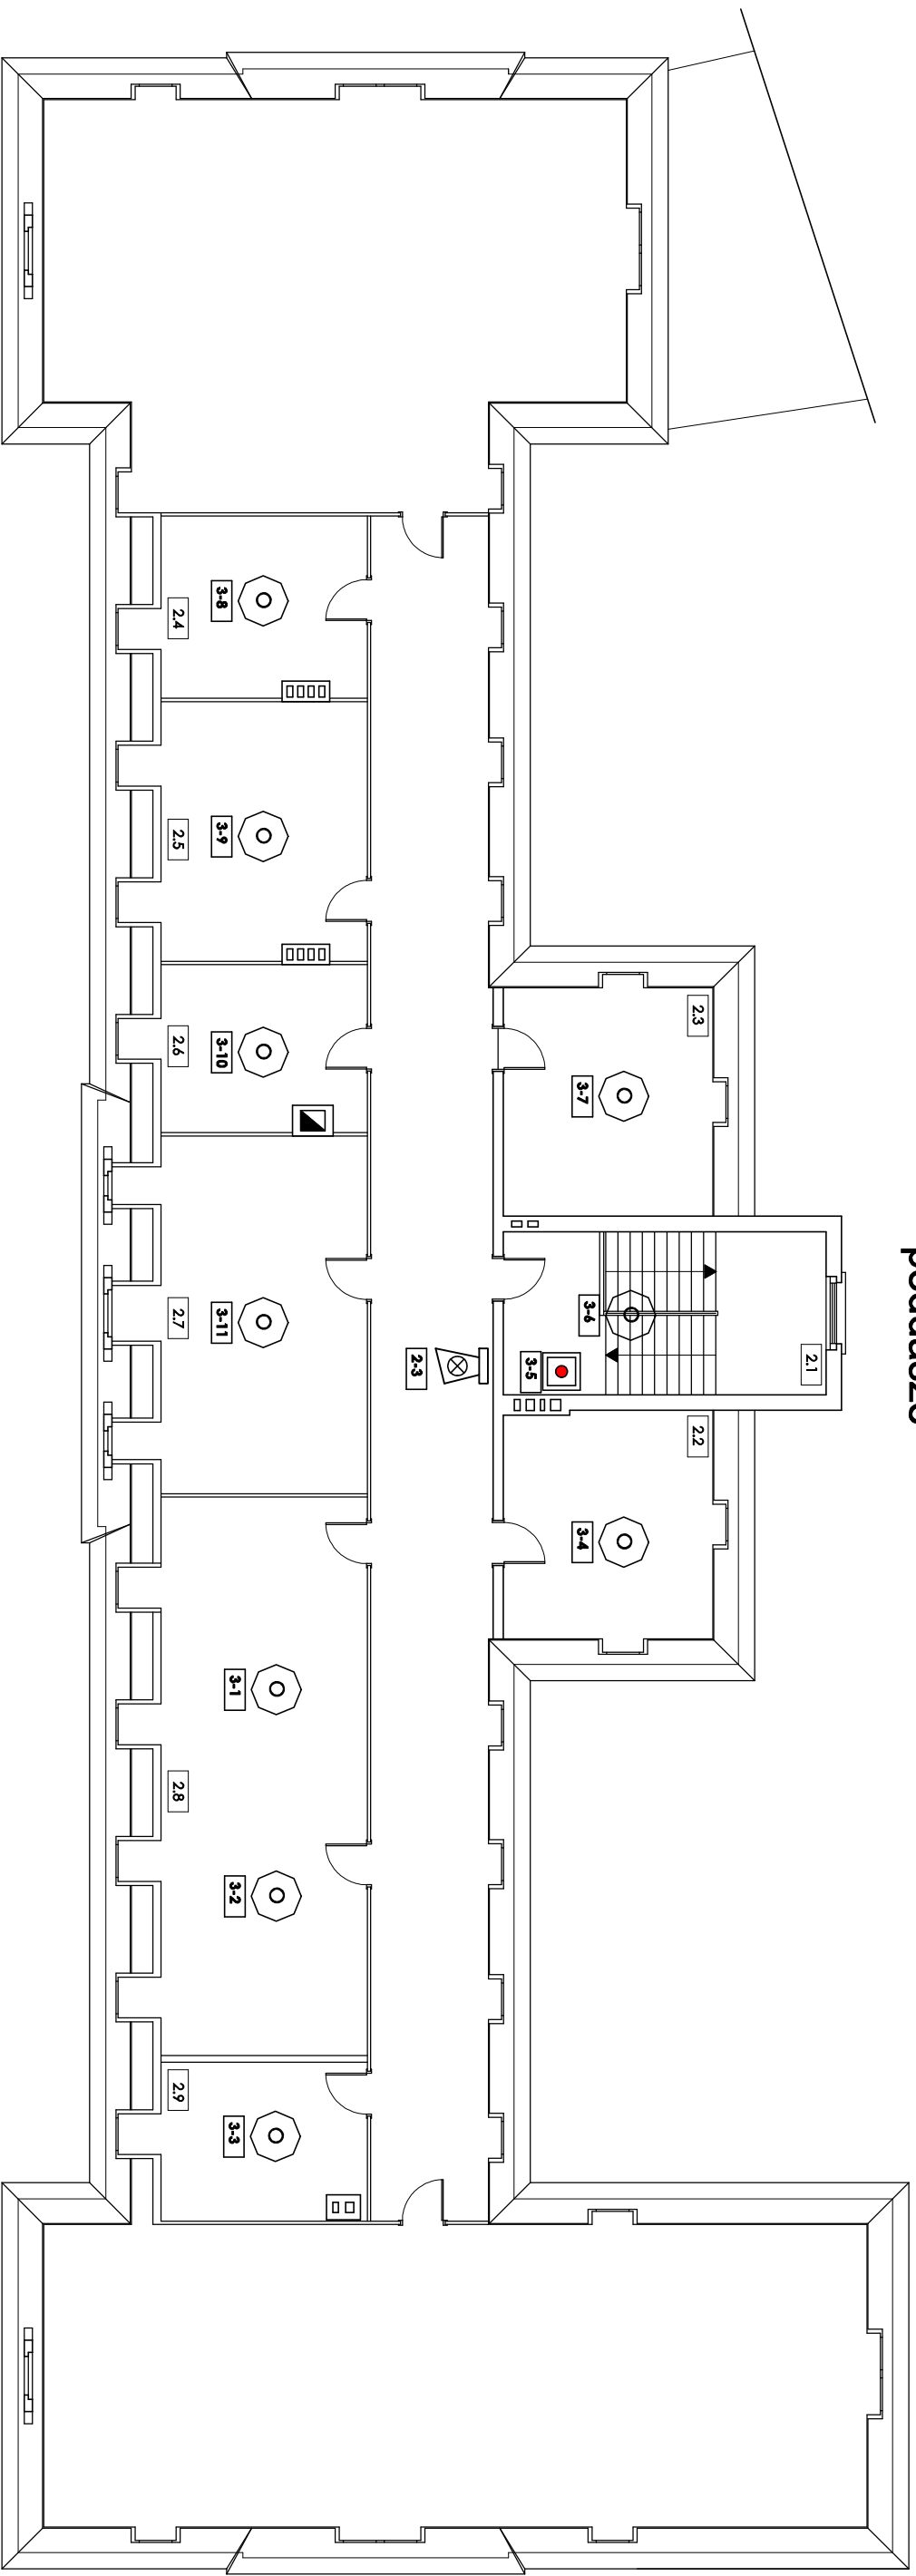

LEGENDA :

- Centrala Centrala sygnalizacji pożaru FPA 5000
- O Czujka optyczna FPA-O 420
- OT Czujka optyczno-termiczna FPA-OT 420
- OTC Czujka optyczno-termiczno-chemiczna FPA-OTC 420
- ROP FMC-210-DM-G-R
- ⊗ Sygnalizator akustyczny SG 200
- 1-12 Nr linii / nr elementu

 Fart <small>TECHNOLOGIA Instalacje i Serwis ul. Góralicza 2 k.c.444 Opole 44-100 Opole tel. 0-71 362 90 40 e-mail: serwis@fart.opole.pl</small>	Branża: Teletechniczna	Nazwa inwestycji: URZĄD MIASTA BRZEG	Nr rys.: 4
	Operował: Mirosław Robak	Rysunek: Schemat instalacji sygnalizacji pożaru - budynek "A" - poddasze	
Sprawdził: mgr inż. Jerzy Duda			