



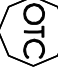
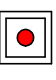


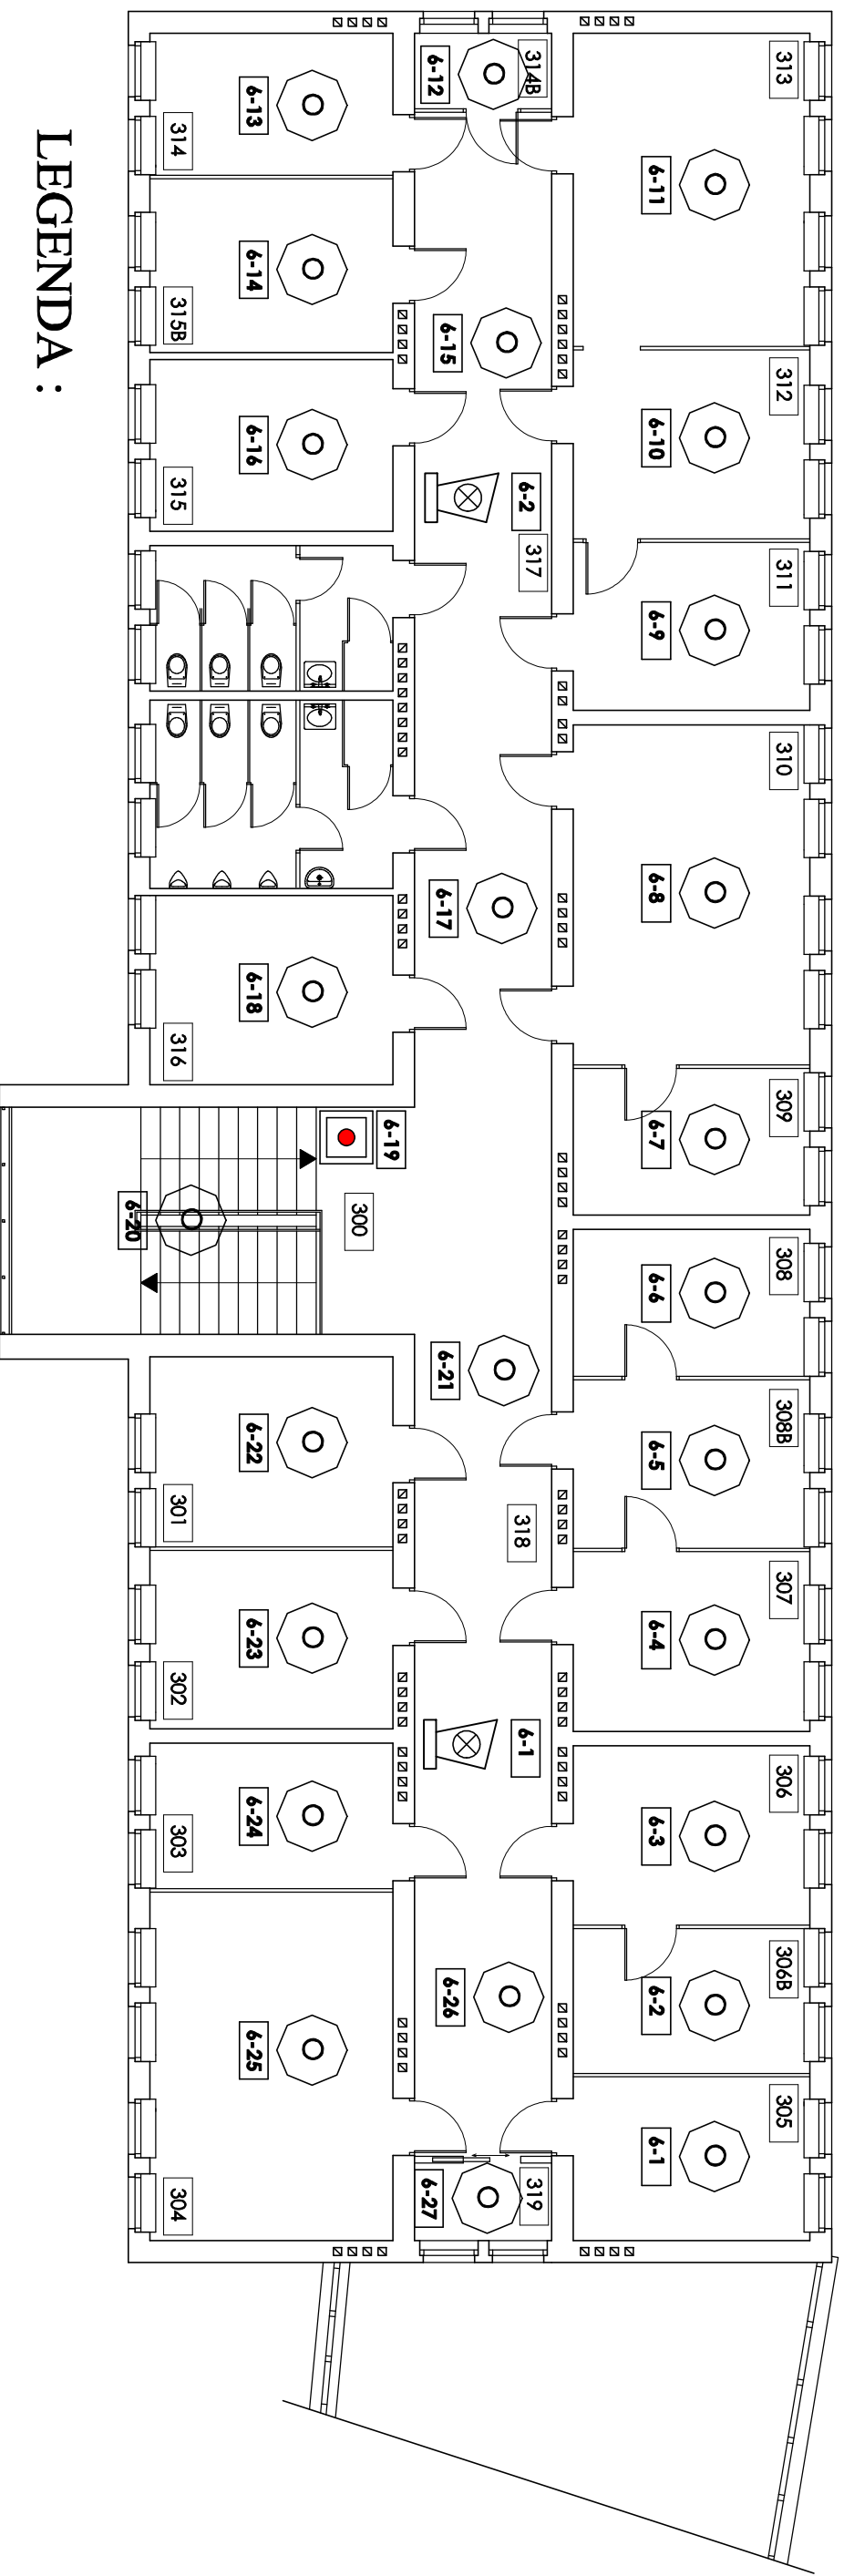


URZĄD MIASTA budynek "B" - III piętro -



LEGENDA :

-  Centrala sygnalizacji pożaru FPA 5000
-  Czujka optyczna FPA-O 420
-  Czujka optyczno-termiczna FPA-OT 420
-  Czujka optyczno-termiczno-chemiczna FPA-OTC 420
-  ROP FMC-210-DM-G-R
-  Sygnalizator akustyczny SG 200
-  1-12 Nr linii / nr elementu

 Fart TECHNOLÓG TAKI TECHNOLOG ul. Górnolipowa 20 10-277 466 00 11 www.farttechnologia.pl	Branża: Telechemiczna	Nazwa inwestycji: URZĄD MIASTA BRZEG 45-300 Brzeg ul. Robotnicza 12
Opracował: Mirosław Robak	Rysunek: Schemat instalacji sygnalizacji pożaru - budynek "B" - III piętro	Nr rys.: 10
Sprawdził: mgr inż. Jerzy Duda	Data: 01.2010	