


# URZĄD MIASTA budynek "B"

## - II piętro -

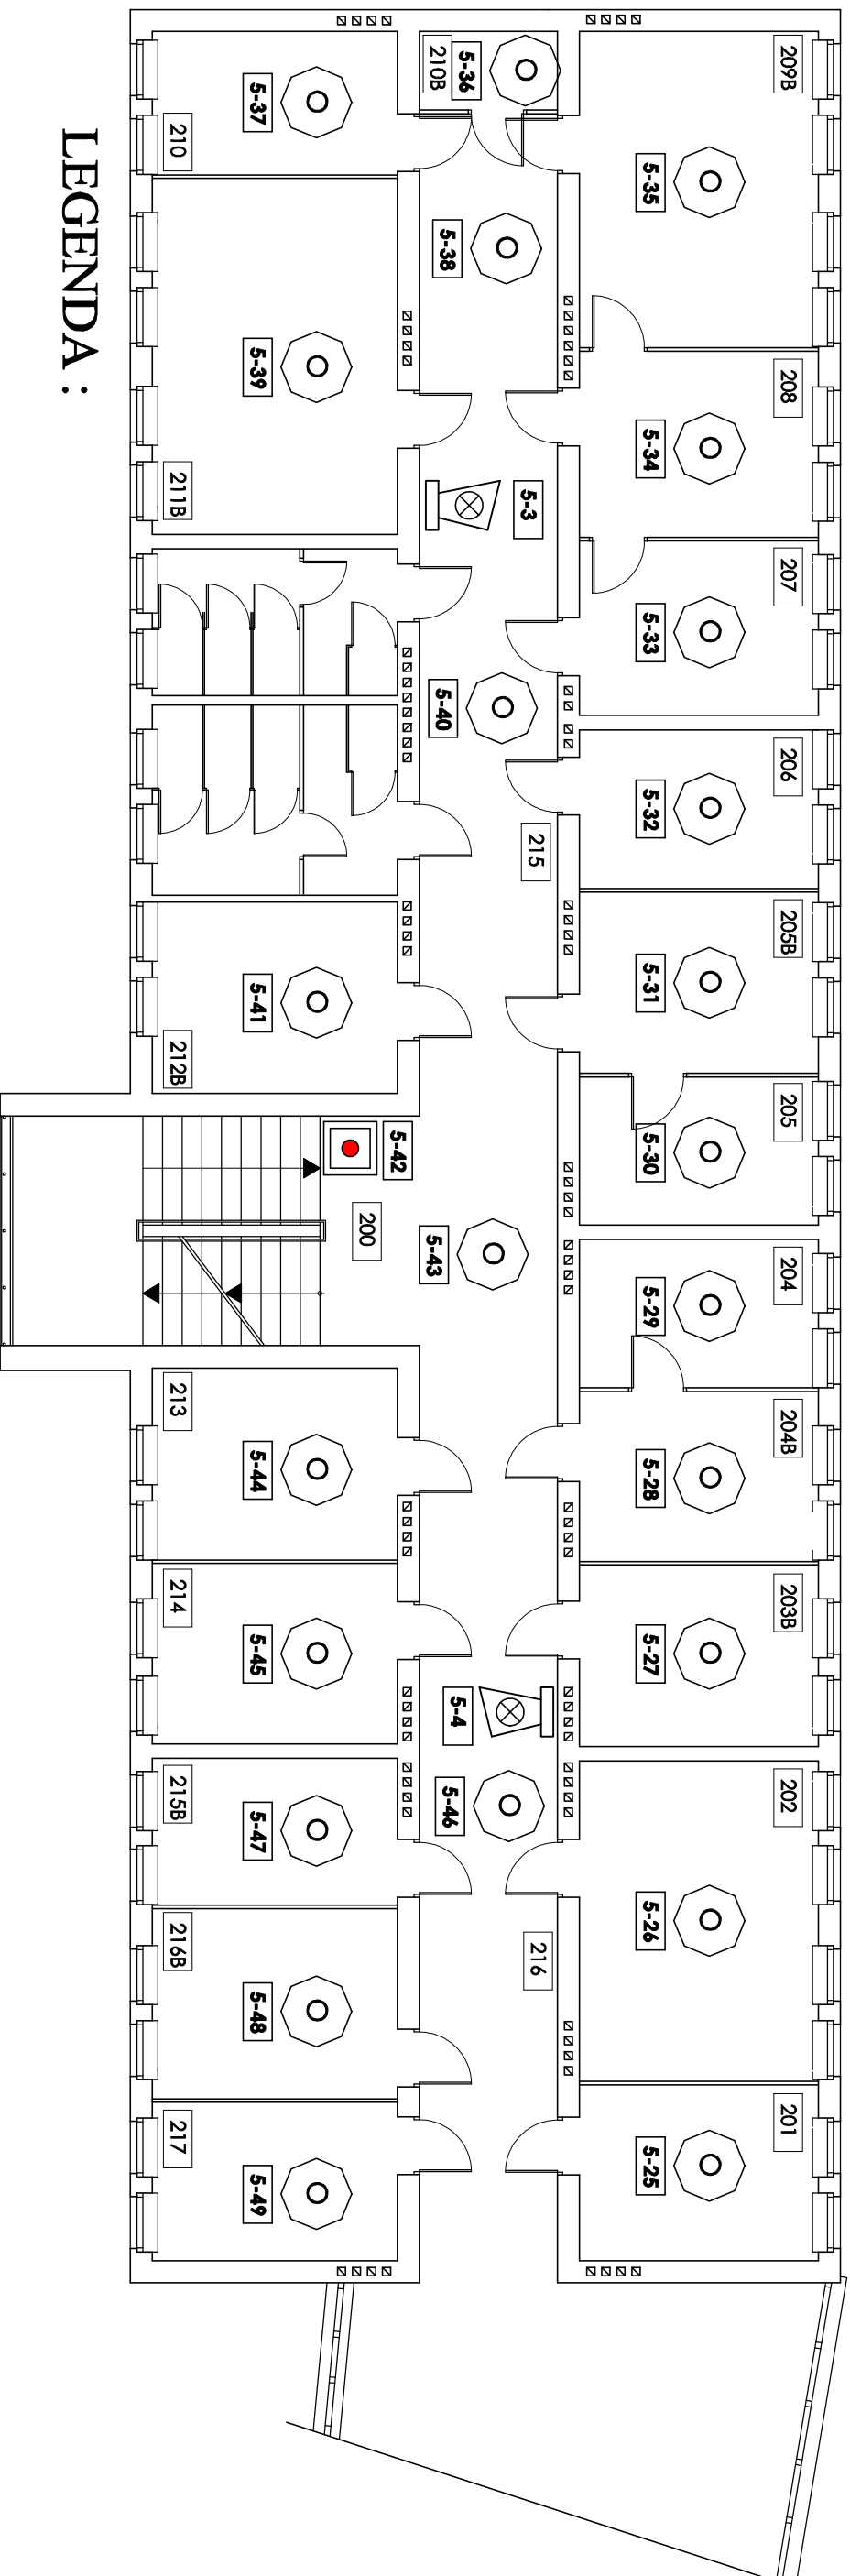

### LEGENDA :

- Centrala Centrala sygnalizacji pożaru FPA 5000
- O Czujka optyczna FPA-O 420
- OT Czujka optyczno-termiczna FPA-OT 420
- OTC Czujka optyczno-termiczno-chemiczna FPA-OTC 420
- ROP FMC-210-DM-G-R
- ⊗ Sygnalizator akustyczny SG 200
- 1-12 Nr linii / nr elementu

 <small>F A R T</small> <small>TECHNLOG</small> <small>TRAFIK TECHNOLOG</small> <small>ul. Górczewska 11</small> <small>tel. (0-71) 465 90 11</small> <small>www.farttechnologia.pl</small>	<b>Branża:</b> Telecomuniczna	<b>Nazwa inwestycji:</b> URZĄD MIASTA BRZEŃC
	<b>Opracował:</b> Mirosław Robak	<b>Rysunek:</b> Schemat instalacji sygnalizacji pożaru - budynek "B" - II piętro
<b>Sprawił:</b> mgr inż. Jerzy Duda	<b>Data:</b> 01.2010	<b>Nr rys.:</b> 9