


URZĄD MIASTA budynek "B"

- I piętro -

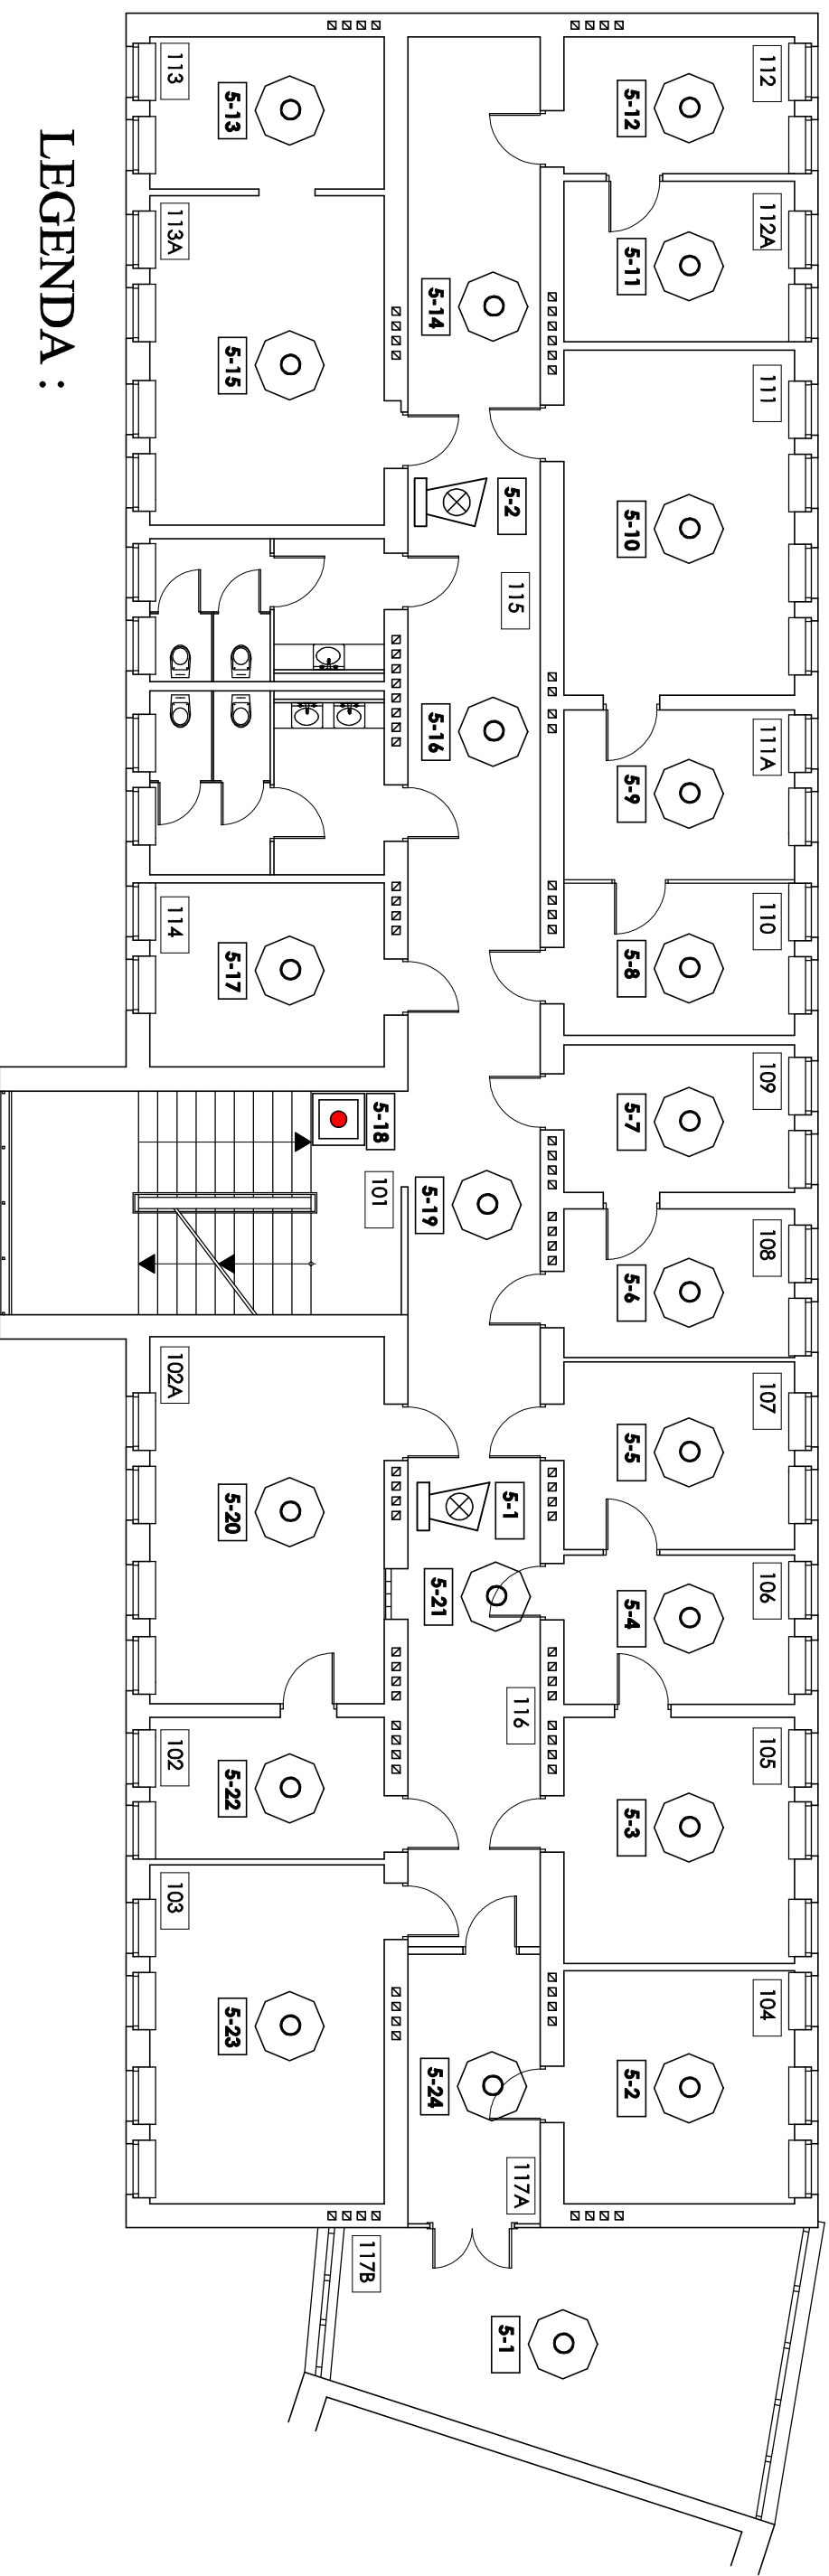

LEGENDA :

- Centrala Centrala sygnalizacji pożaru FPA 5000
- O Czujka optyczna FPA-O 420
- OT Czujka optyczno-termiczna FPA-OT 420
- OTC Czujka optyczno-termiczno-chemiczna FPA-OTC 420
- ROP FMC-210-DM-G-R
- ⊗ Sygnalizator akustyczny SG 200
- 1-12 Nr linii / nr elementu

<p style="font-size: 8px; margin: 0;">F. I. I. N. I. S. P. O. S. T. "FART Technologia"</p> <p style="font-size: 8px; margin: 0;">ul. Opatowska 100/101 80-107 Katowice tel. 0-71 448 90 40 e-mail: serwis@fart.com.pl</p>	Branża: Teleoptyczna	Nazwa inwestycji: URZĄD MIASTA BRZEG	Nr rys.: 8
	Opracował: Miroslaw Robak	45-300 Brzeg ul. Robotnicza 12	
Sprawił: mgr inż. Jerzy Duda	Rysunek: Schemat instalacji sygnalizacji pożaru - budynek "B" - I piętro	Data: 01.2010	