


URZĄD MIASTA budynek "B"

- piwnice -

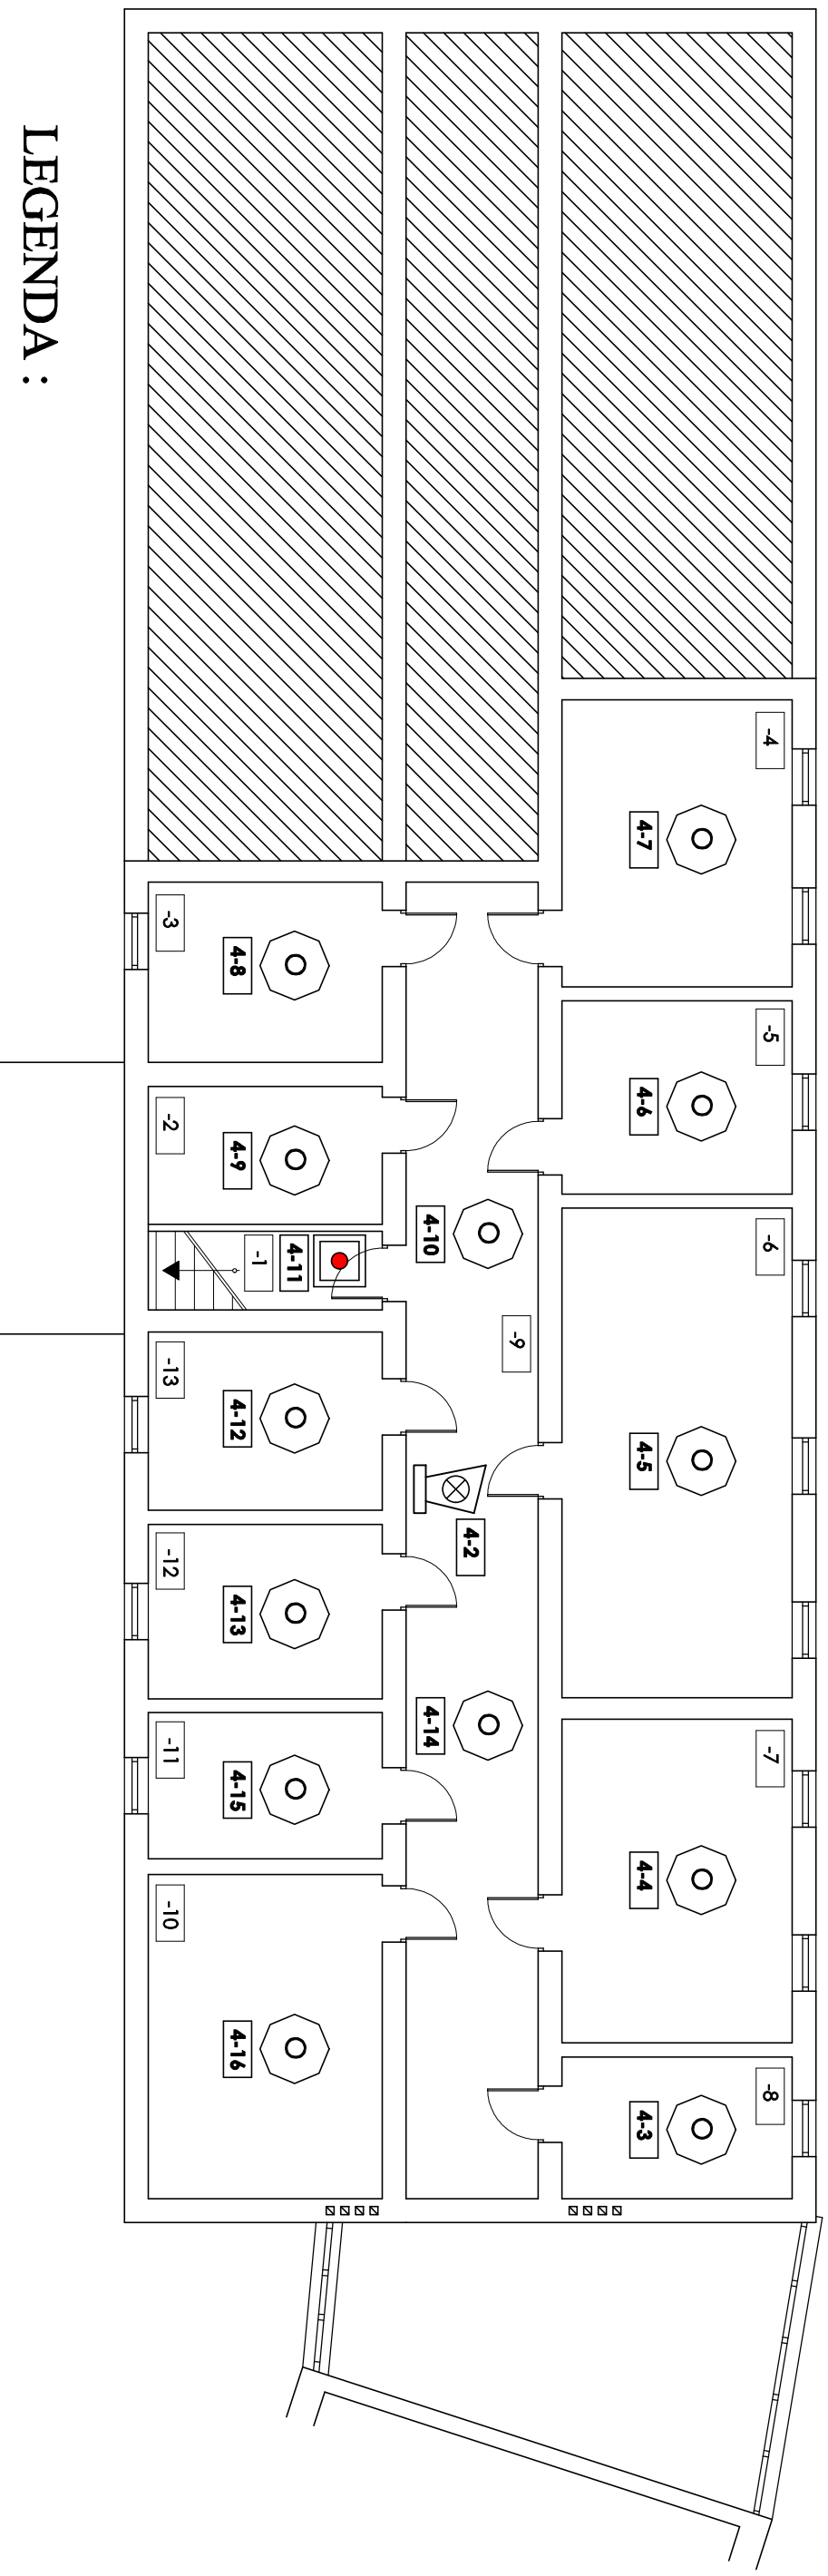

LEGENDA :

- Centrala Centrala sygnalizacji pożaru FPA 5000
- O Czujka optyczna FPA-O 420
- OT Czujka optyczno-termiczna FPA-OT 420
- OTC Czujka optyczno-termiczno-chemiczna FPA-OTC 420
- ROP FMC-210-DM-G-R
- ⊗ Sygnalizator akustyczny SG 200
- 1-12 Nr linii / nr elementu

<p style="font-size: 8px; margin: 0;"> FART <small>TECHNOLOGI TIAI TECHNOLOGIA ul. Gosińskiego 2 42-404 OPOLÉ tel. (0-71) 468 80 11 email: serwis@fartopolski.pl</small> </p>	Branża: <small>Teletechniczna</small>	Nazwa inwestycji: <small>URZĄD MIASTA BRZEG</small>
	Opracował: <small>Miroslaw Robak</small>	Rysunek: <small>Schemat instalacji sygnalizacji pożaru - budynek "B" - piwnica</small>
Sprawdził: <small>mgr inż. Jerzy Duda</small>	Data: 01.2010	