




ul. Staromiejska

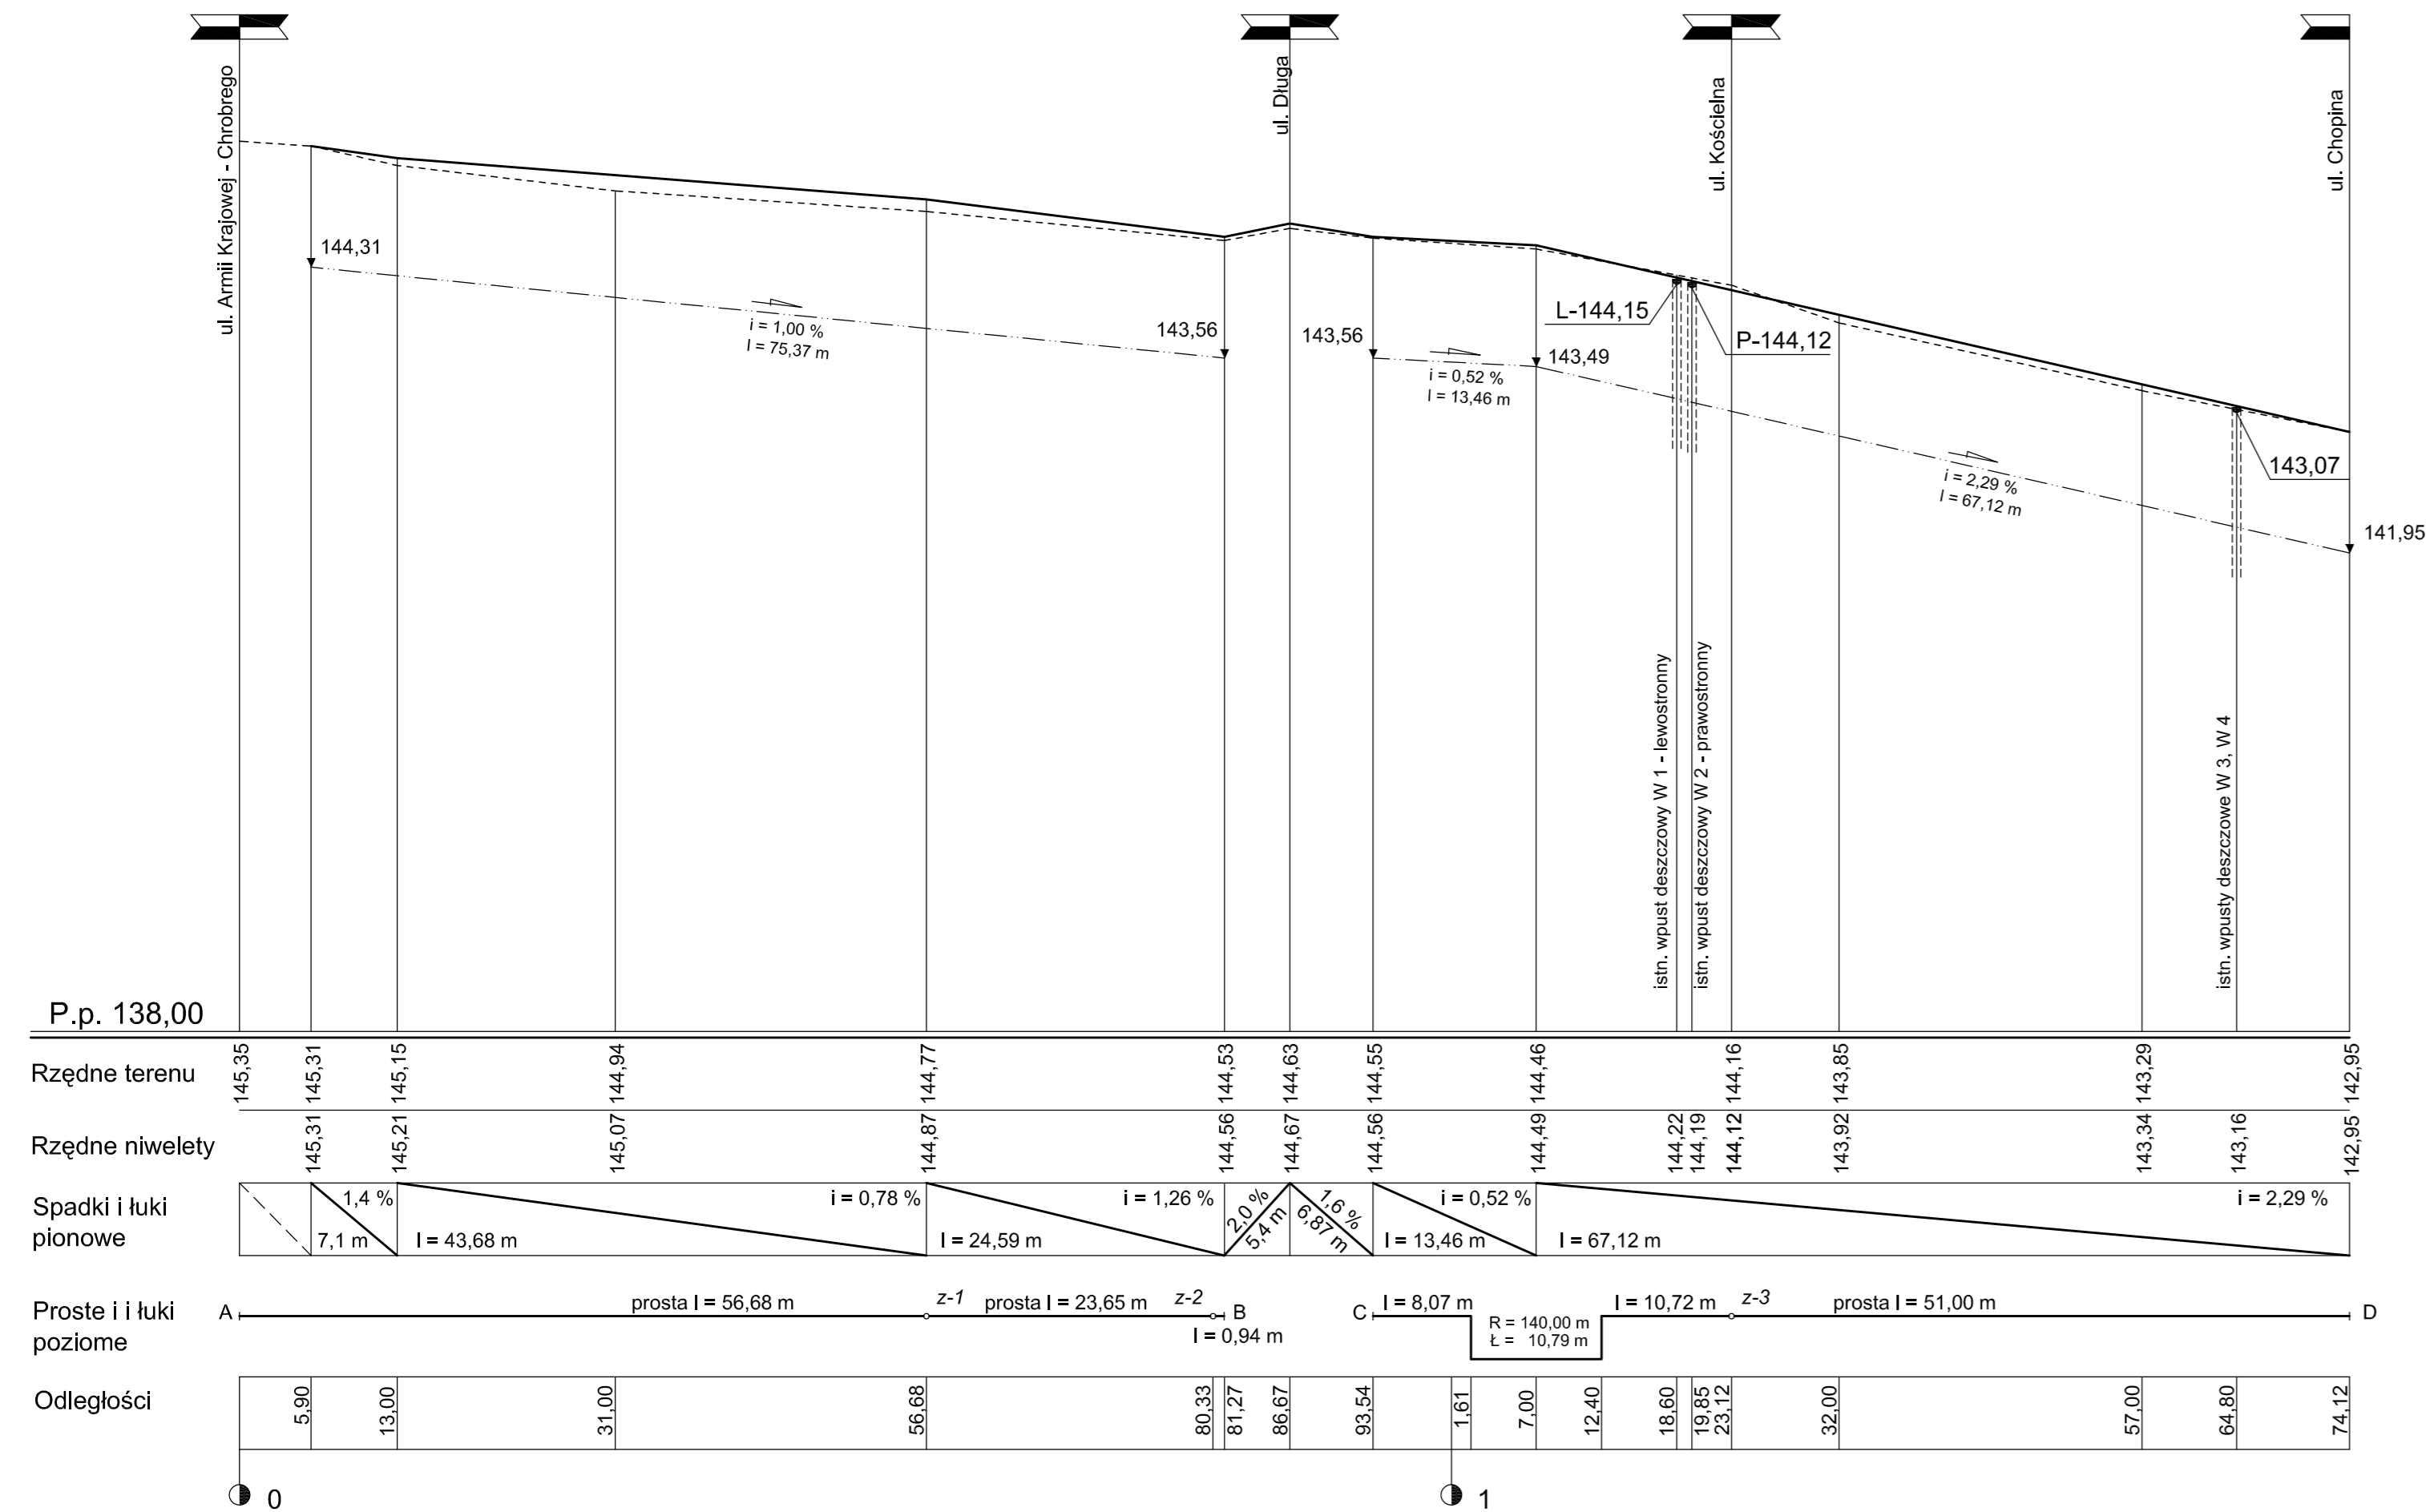

ul. Chopina

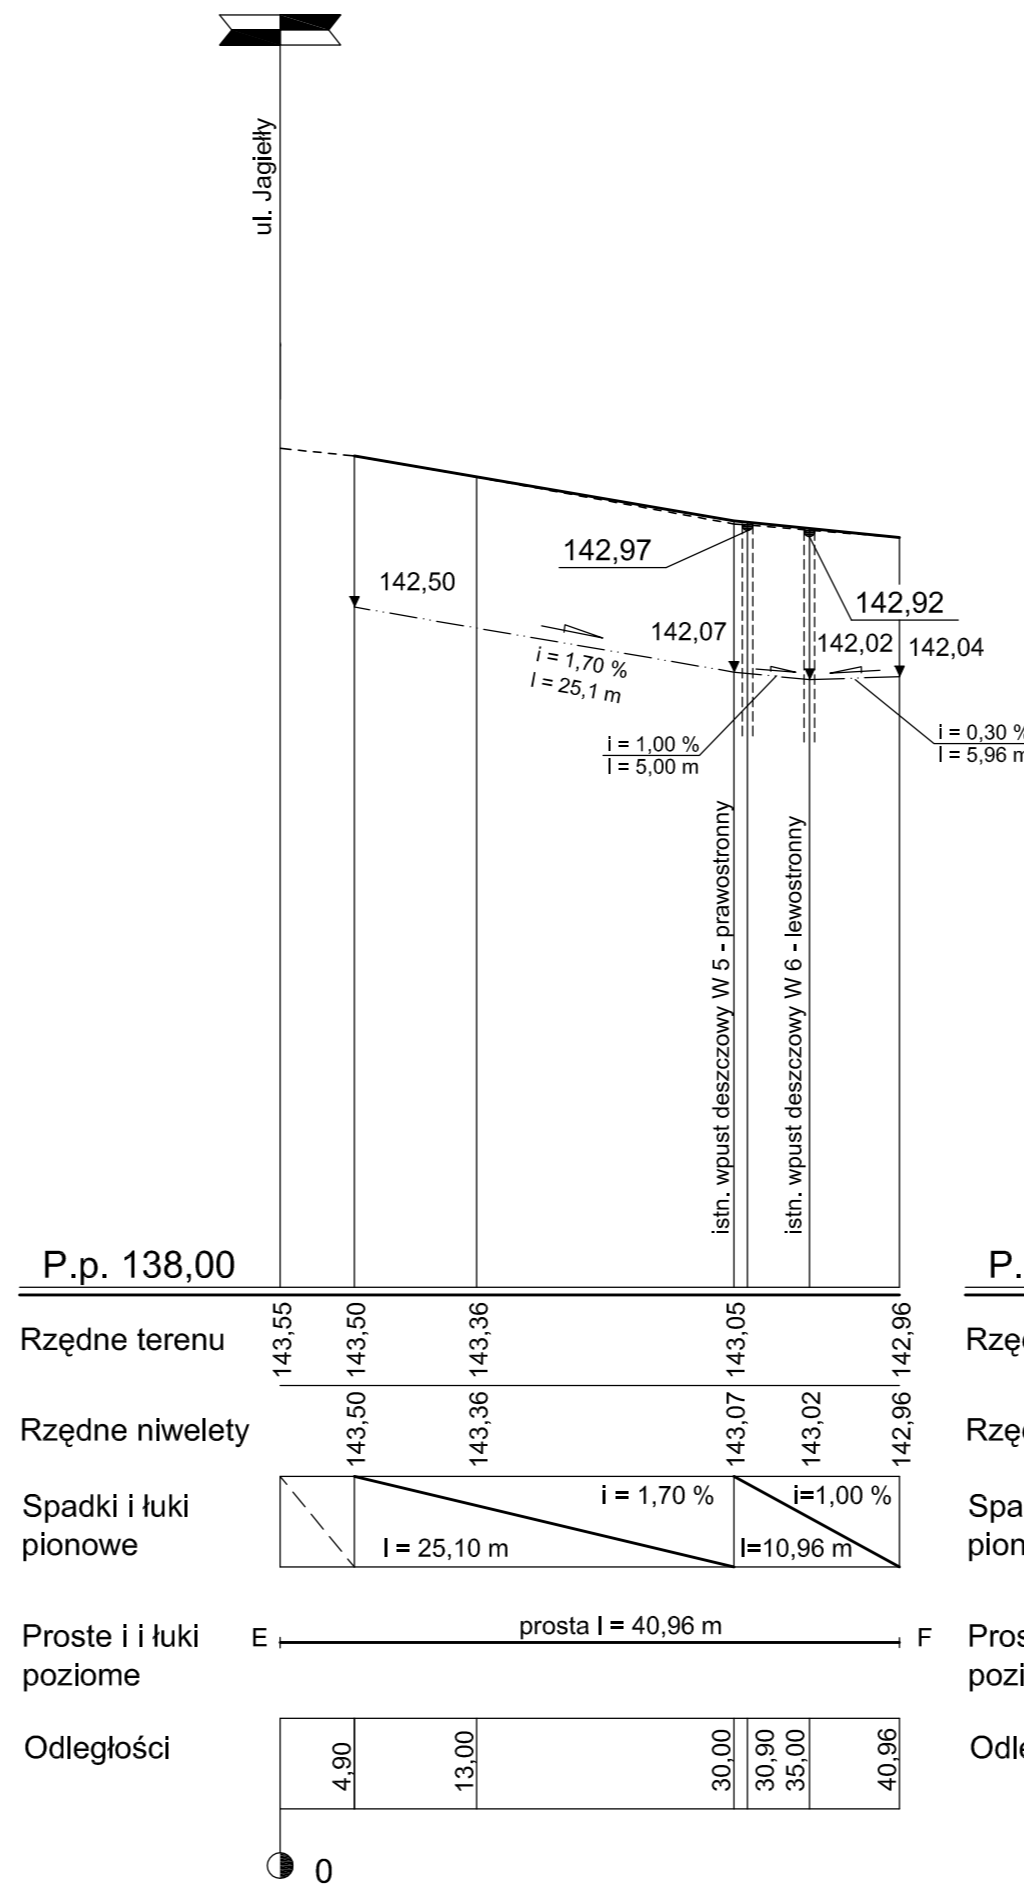

ul. Jabłkowa

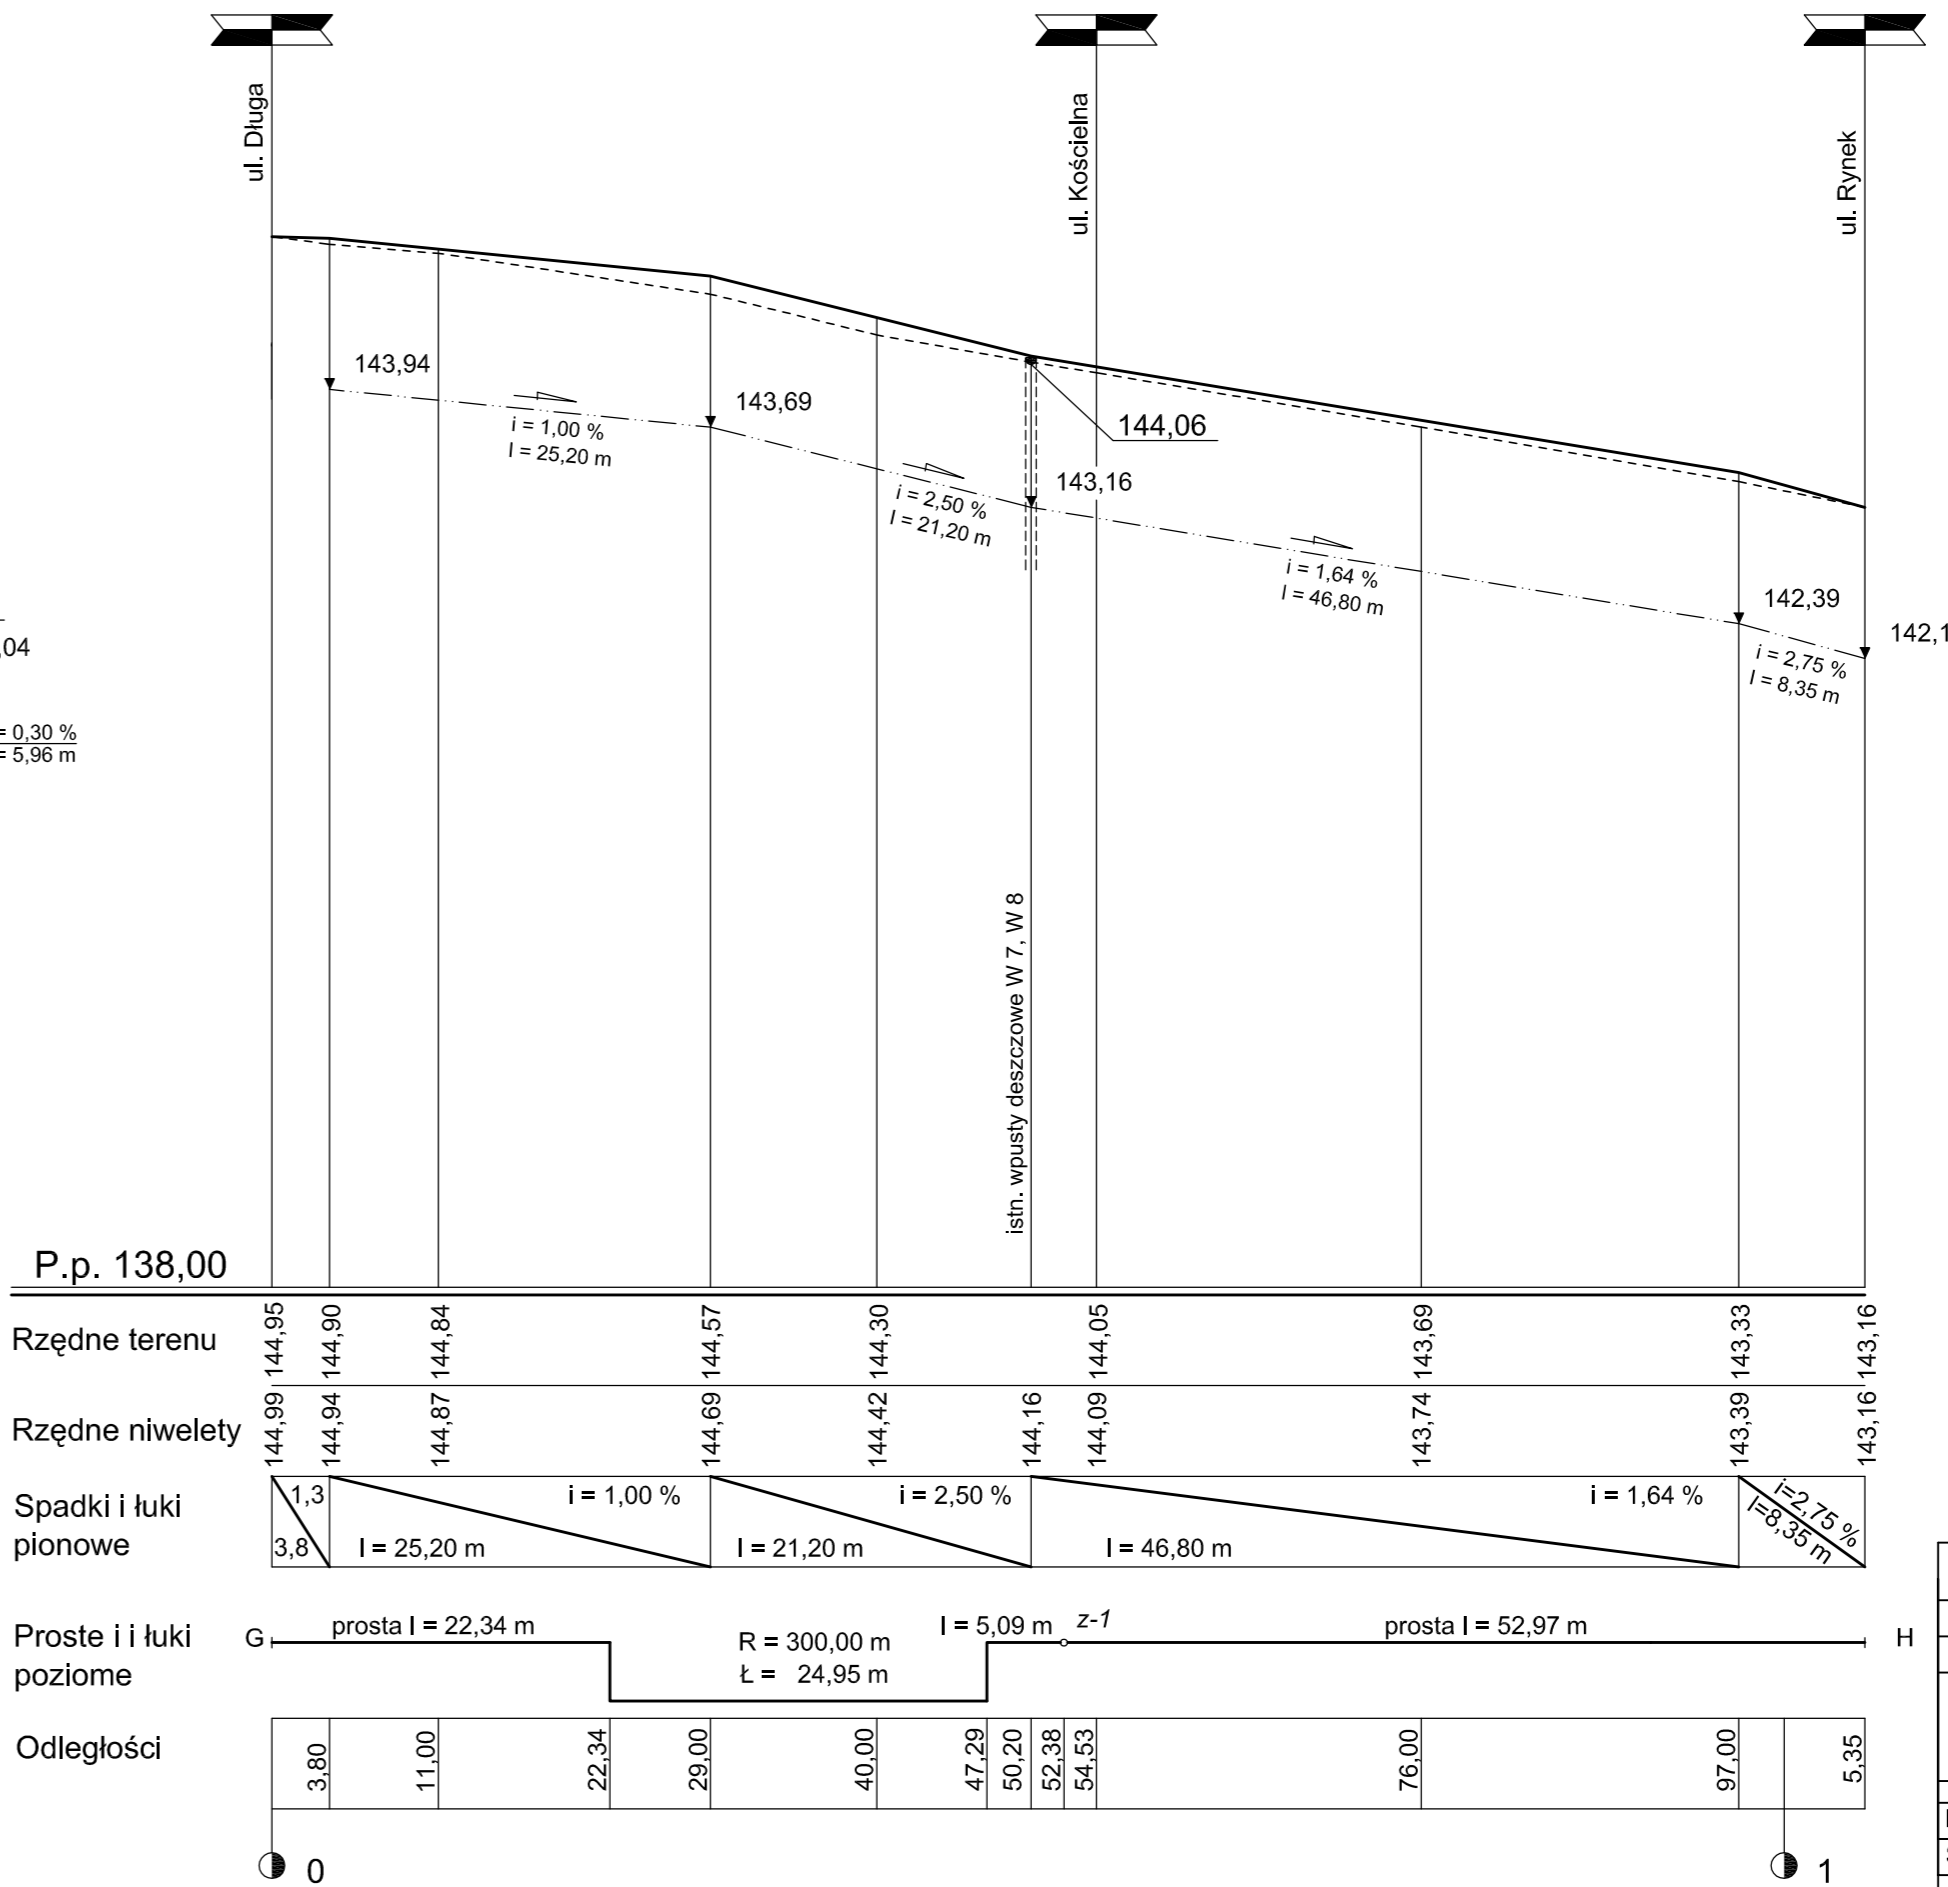

LEGENDA

- istn. teren
- proj. niweleta
- - - proj. sączek drenarski
- ||| istn. wpusty deszczowe
- ||| proj. rzędna wpustu

Pracownia Projektowa "PROTOR"

Obiekt: Rewitalizacja przestrzeni miejskiej centrum miasta -
 Adres: przebudowa ul. Staromiejskiej i ul. Jabłkowej w Brzegu

PROFILE PODŁUŻNE

Projektował	mgr inż. Antoni Plamitzer	specjal.	nr upr. bud.	podpis	
Sprawdził	mgr inż. Kazimierz Kurowski	drogi	18/76/Op.		
omowa nr	IM-2222/45/2009	skala	1:500/50	rys.	3
		data	10.2009 r.		