ul. Staromiejska

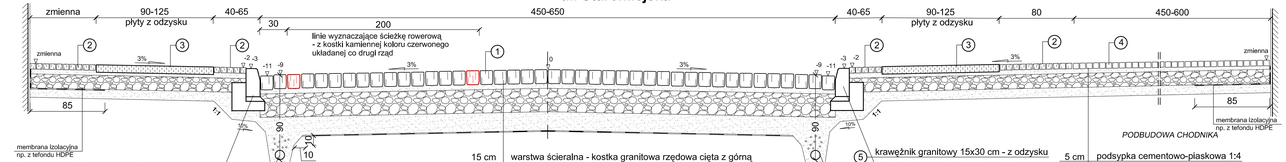

15 cm	warstwa ścieralna - kostka granitowa rzędowa cięta z górną powierzchnią płomienioną o wym. 15x16 cm - po obróbce
5 cm	podsypka cementowo-piaskowa 1:4
25 cm	podbudowa - kruszywo łamane 0/31,5 mm stabilizowane mechanicznie o w_{nos} >= 80 % i zagęszczeniu Is >= 1,0 wg PN-S-06102:1997
20 cm	warstwa mrozoochronna - mieszanka (pospółka) 0/20 mm wg PN-B-11111:1996
	geowłóknina polipropylenowa GEOLEX 131/500/PP lub inna o identycznych parametrach
	wskaźnik zagęszczenia gruntu Is >= 1,0

PODBUDOWA CHODNIKA

5 cm	podsypka cementowo-piaskowa 1:4
15 cm	podbudowa - kruszywo łamane 0/31,5 mm stabilizowane mechanicznie o w_{nos} >= 80 % i zagęszczeniu Is >= 1,0 wg PN-S-06102:1997
10 cm	warstwa mrozoochronna - mieszanka (pospółka)

ul. Jabłkowa

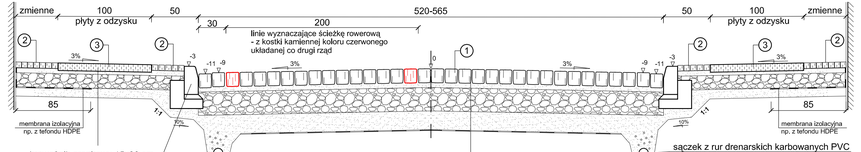

15 cm	warstwa ścieralna - kostka granitowa rzędowa cięta z górną powierzchnią płomienioną o wym. 15x16 cm
5 cm	podsypka cementowo-piaskowa 1:4
25 cm	podbudowa - kruszywo łamane 0/31,5 mm stabilizowane mechanicznie o w_{nos} >= 80 % i zagęszczeniu Is >= 1,0 wg PN-S-06102:1997
20 cm	warstwa mrozoochronna - mieszanka (pospółka) 0/20 mm wg PN-B-11111:1996
	geowłóknina polipropylenowa GEOLEX 131/500/PP lub inna o identycznych parametrach
	wskaźnik zagęszczenia gruntu Is >= 1,0

PODBUDOWA CHODNIKA

5 cm	podsypka cementowo-piaskowa 1:4
15 cm	podbudowa - kruszywo łamane 0/31,5 mm stabilizowane mechanicznie o w_{nos} >= 80 % i zagęszczeniu Is >= 1,0 wg PN-S-06102:1997
10 cm	warstwa mrozoochronna - mieszanka (pospółka)

ul. Chopina

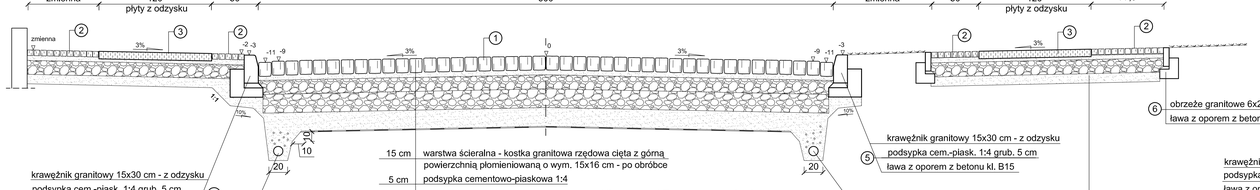

15 cm	warstwa ścieralna - kostka granitowa rzędowa cięta z górną powierzchnią płomienioną o wym. 15x16 cm - po obróbce
5 cm	podsypka cementowo-piaskowa 1:4
15 cm	podbudowa zasadnicza - kruszywo łamane 0/31,5 mm stabilizowane mechanicznie o w_{nos} >= 120 % i zagęszczeniu Is >= 1,03 wg PN-S-06102:1997
20 cm	podbudowa pomocnicza - kruszywo łamane 0/31,5 mm stabilizowane mechanicznie o w_{nos} >= 120 % i zagęszczeniu Is >= 1,03 wg PN-S-06102:1997
20 cm	warstwa mrozoochronna - mieszanka (pospółka) 0/20 mm wg PN-B-11111:1996
	geowłóknina polipropylenowa GEOLEX 131/500/PP lub inna o identycznych parametrach
	wskaźnik zagęszczenia gruntu Is >= 1,03

PODBUDOWA CHODNIKA

5 cm	podsypka cementowo-piaskowa 1:4
15 cm	podbudowa - kruszywo łamane 0/31,5 mm stabilizowane mechanicznie o w_{nos} >= 80 % i zagęszczeniu Is >= 1,0 wg PN-S-06102:1997
10 cm	warstwa mrozoochronna - mieszanka (pospółka)

wjazd na posesje

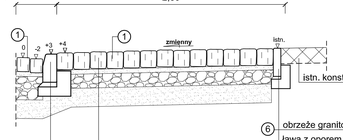

krawężnik granitowy 15x30 cm z odzysku
podsypka cem.-piask. 1:4 grub. 5 cm
ława z oporem z betonu kl. B 15

15 cm	warstwa ścieralna - kostka granitowa rzędowa cięta z górną powierzchnią płomienioną o wym. 15x16 cm - po obróbce
5 cm	podsypka cementowo-piaskowa 1:4
15 cm	podbudowa - kruszywo łamane 0/31,5 mm stabilizowane mechanicznie o w_{nos} >= 80 % i zagęszczeniu Is >= 1,0 wg PN-S-06102:1997
20 cm	warstwa mrozoochronna - mieszanka (pospółka) 0/20 mm wg PN-B-11111:1996

włączenie ul. Staromiejskiej i Chopina do drogi krajowej i powiatowej

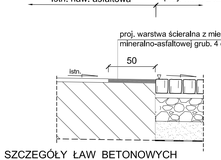

1. kostka granitowa 15x16 cm z górną pow. płomienioną - po obróbce
2. kostka bazaltowa 4-6 cm - z odzysku
3. płyty granitowe 90-125 x 60-80 cm - z odzysku
4. kostka granitowa 4-6 cm układana w "rybią łuskę"
5. krawężnik granitowy 15x30 cm - z odzysku
6. obrzeże granitowe 6x20 cm - nowe

SZCZEGÓŁY ŁAW BETONOWYCH

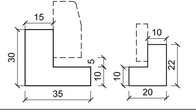

Uwaga ! Wymiary podano w centymetrach

Pracownia Projektowa "PROTOR"

Obiekt	Rewitalizacja przestrzeni miejskiej centrum miasta -
Adres	przebudowa ul. Staromiejskiej i ul. Jabłkowej w Brzegu

PRZEKROJE KONSTRUKCYJNE

	imię i nazwisko	specjal.	nr upr. bud.	podpis
Projektował	mgr inż. Antoni Plamitzer	drogi	18/76/Op.	
Sprawdził	mgr inż. Kazimierz Kurowski	drogi	228/94/Op.	
umowa nr IM-2222/45/2009	skala 1:25	data 10.2009 r.		rys. 4