



### przekrój 1-1

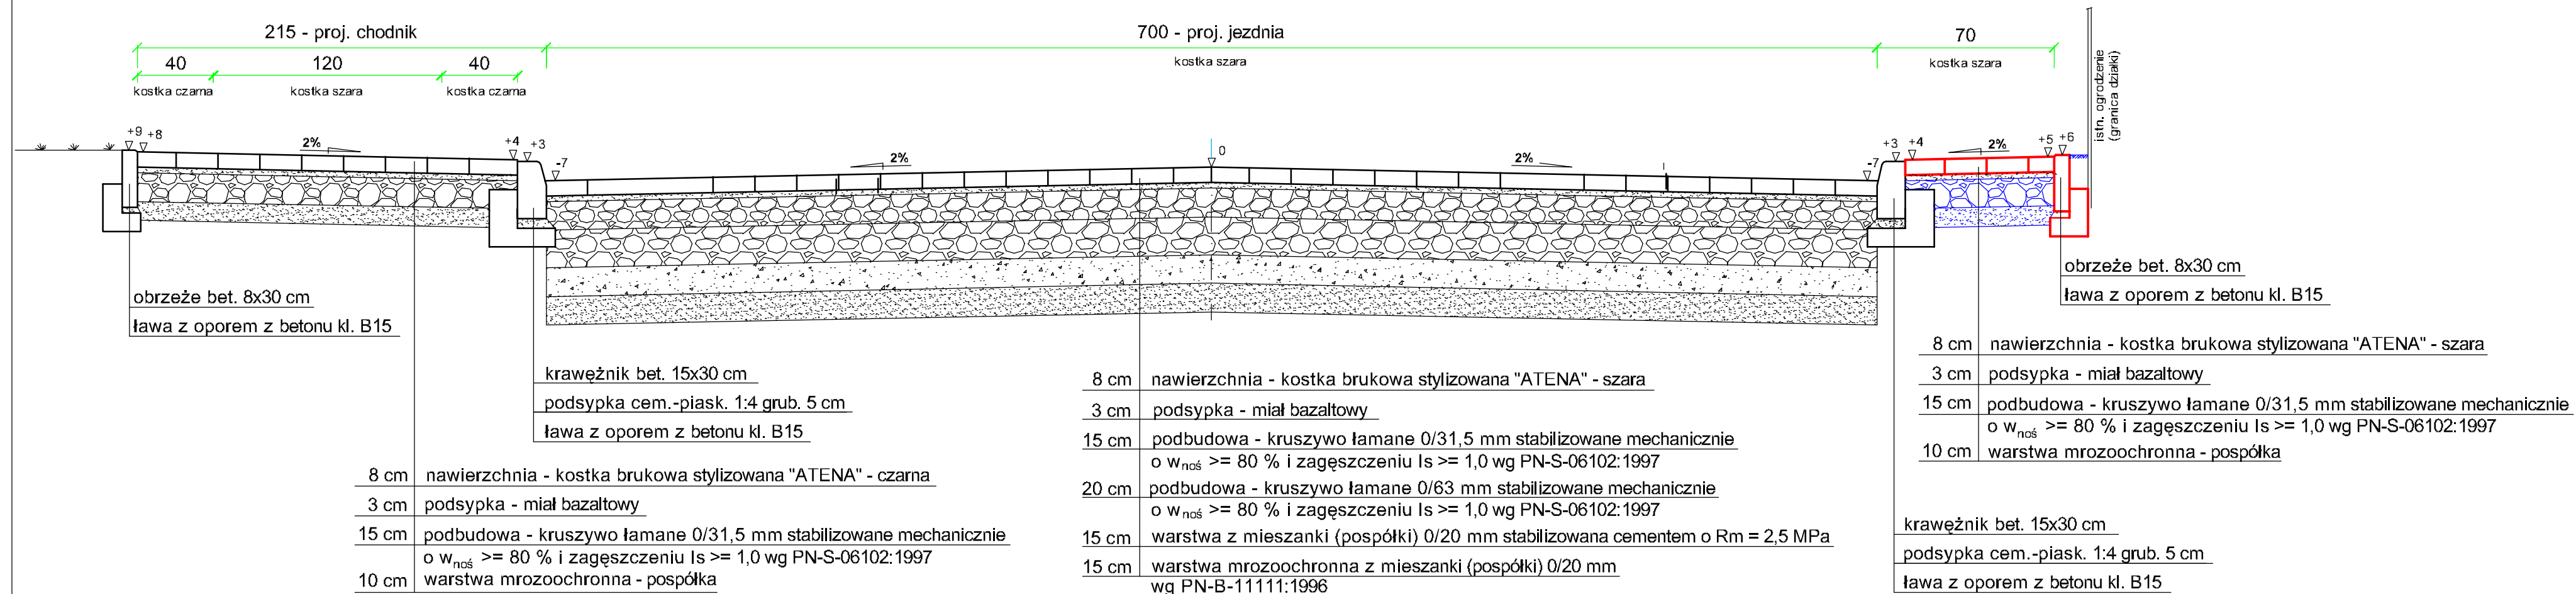

### SZCZEGÓŁY ŁAW BETONOWYCH

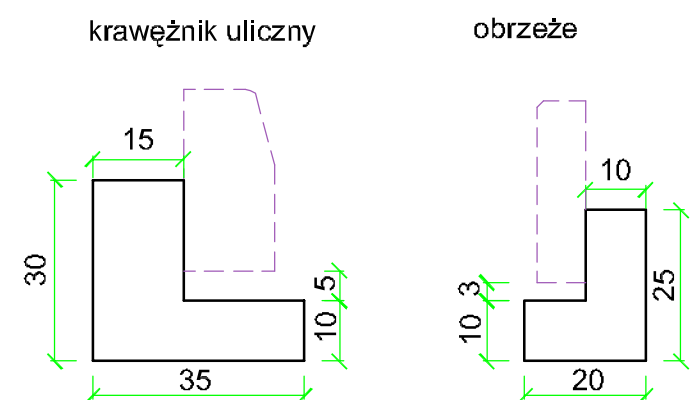

Uwaga ! Wymiary podano w centymetrach

Pracownia Projektowa "PROTOR"				
Obiekt	Budowa drogi gminnej - odnogi ul. Trzech Kotwic			
Adres	(łąącznika ulic Łokietka i Trzech Kotwic) w Brzegu			
PRZEKRÓJ KONSTRUKCYJNY ZAMIENNY				
Projektował	mgr inż. Antoni Plamitzer	specjal.	drogi 18/76/Op.	podpis
Sprawdził	mgr inż. Kazimierz Kurowski	specjal.	drogi 229/94/Op.	podpis
um. Nr OR.IV/IM/342-66/2006	skala 1:25	data 01.2010 r.	rys. nr 2	