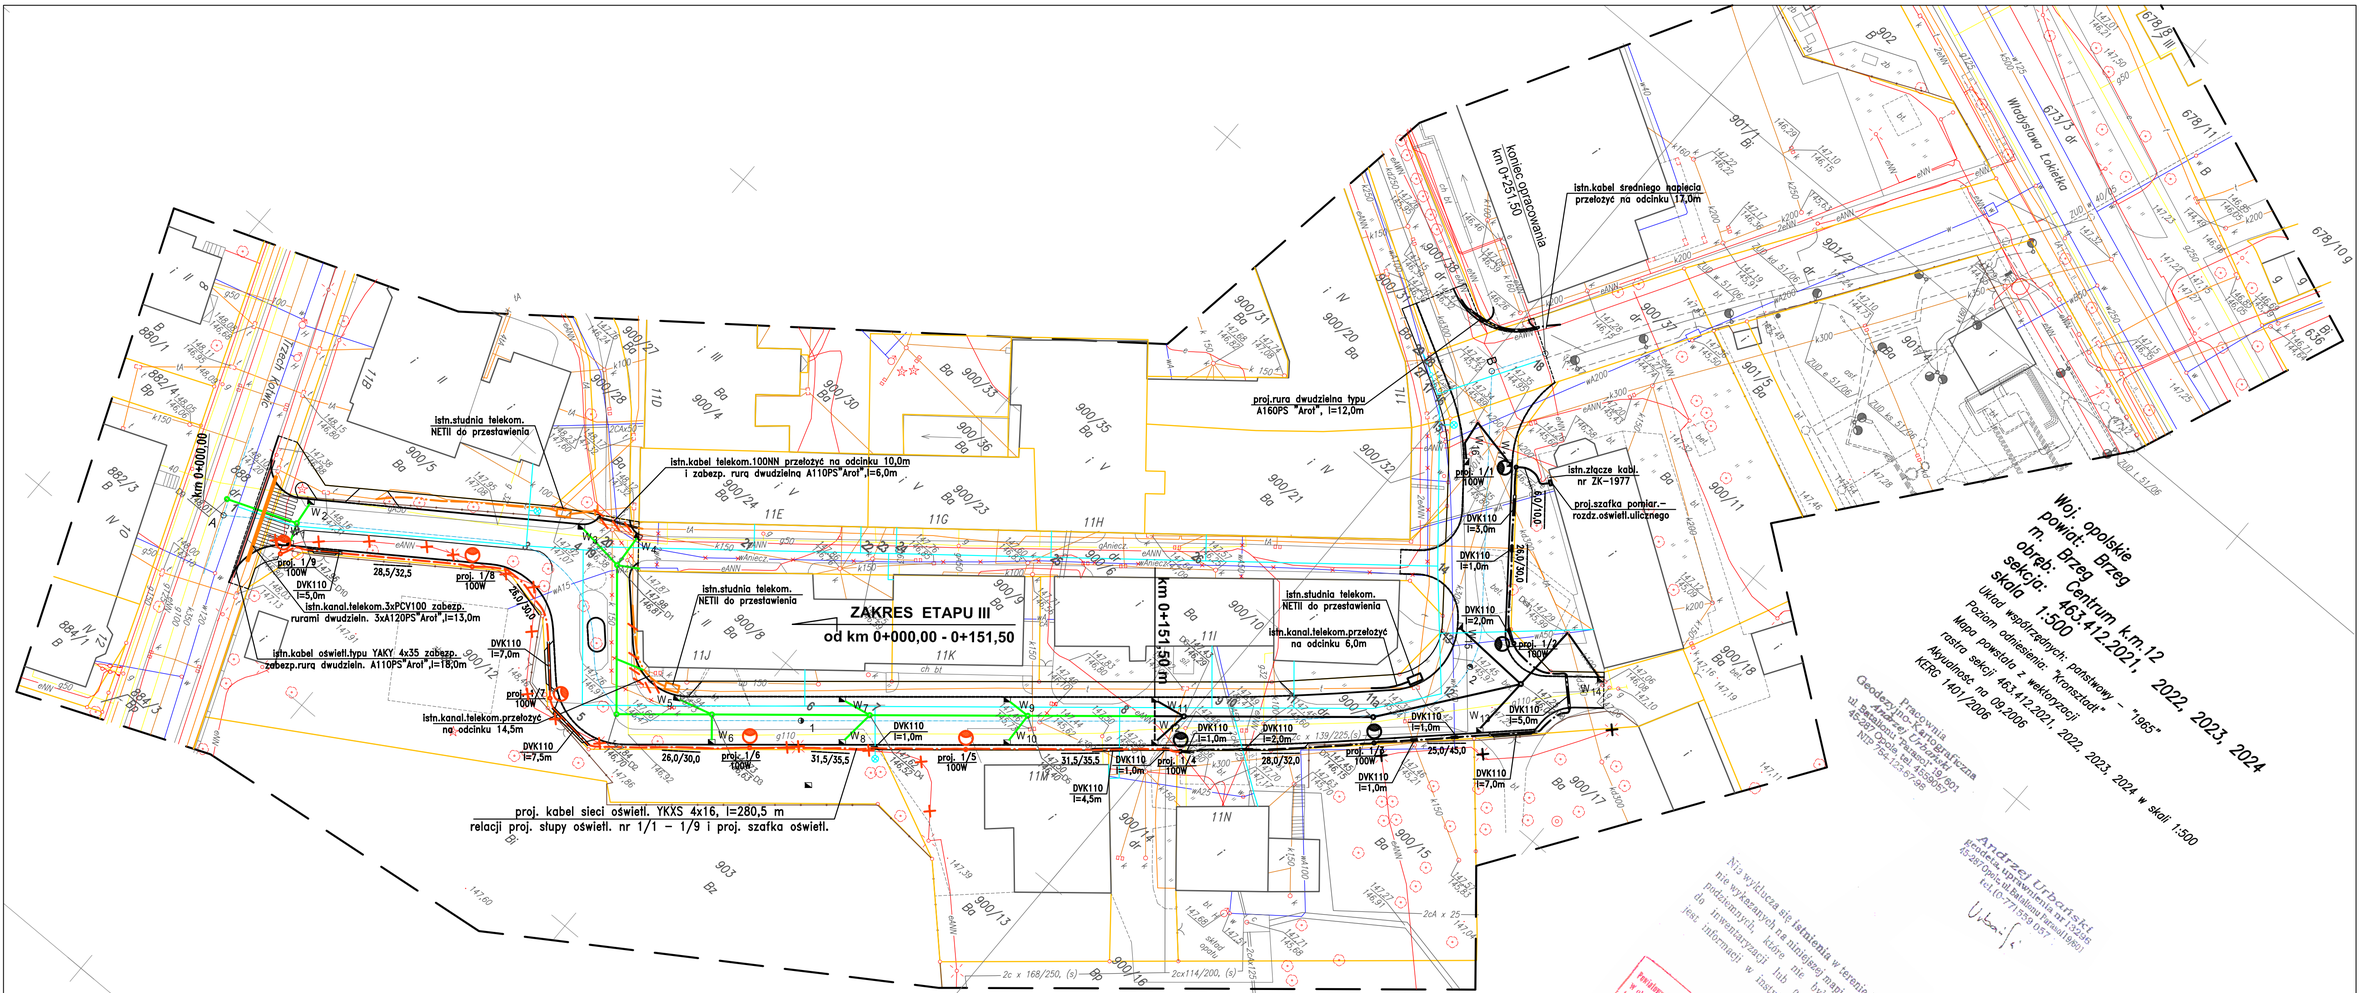

OZNACZENIA

- istn. sieć kablowa oświetlenia ulicznego
- istn. sieć kablowa teletechniczna
- istn. kanalizacja teletechniczna
- istn. kable niskiego napięcia
- istn. kable średniego napięcia
- proj. przebudowa istniejących sieci teletechnicznych
- proj. kable niskiego napięcia
- proj. kable średniego napięcia
- projektowana sieć oświetlenia ulicznego
- istn. sieci do demontażu
- istn. sieci do przełożenia

Na wykonawcy ciąży obowiązek uzyskania informacji o istniejących uzbrojeniach podziemnych, które nie zostały zgłoszone do inwentaryzacji lub o których brak jest informacji w instytucjach branżowych.

Starostwo Powiatowe w Brzegu
Wydział Geodezji, Kartografii i Katastru
Zatwierdzono projekt do celów projektowych
0 8 LIS. 2006
Kierownik Wydziału

Pracownia Projektowa "PROTOR"

Obiekt	Budowa drogi wewnętrznej
Adres	łączącej ul. Łokietka i ul. Trzech Kotwic w Brzegu

PLAN ZBIORCZY UZBROJENIA

	imię i nazwisko	specjal.	nr upr. bud.	podpis
Projektował	mgr inż. Antoni Plamitzer	drogi	18/76/Op.	
Projektował	mgr inż. Krzysztof Świątkiewicz	sanit.	268/76/Op.	
Projektował	mgr inż. Ewald Mrugała	elektr.	201/91/Op.	
Projektował	mgr inż. Krzysztof Glesa	telekom.	2019/00/U	

um. Nr OR. IV/IM/342-66/2006 | skala 1:500 | data 11.2006 | rys. 1