


# PRZEKRÓJ A-A

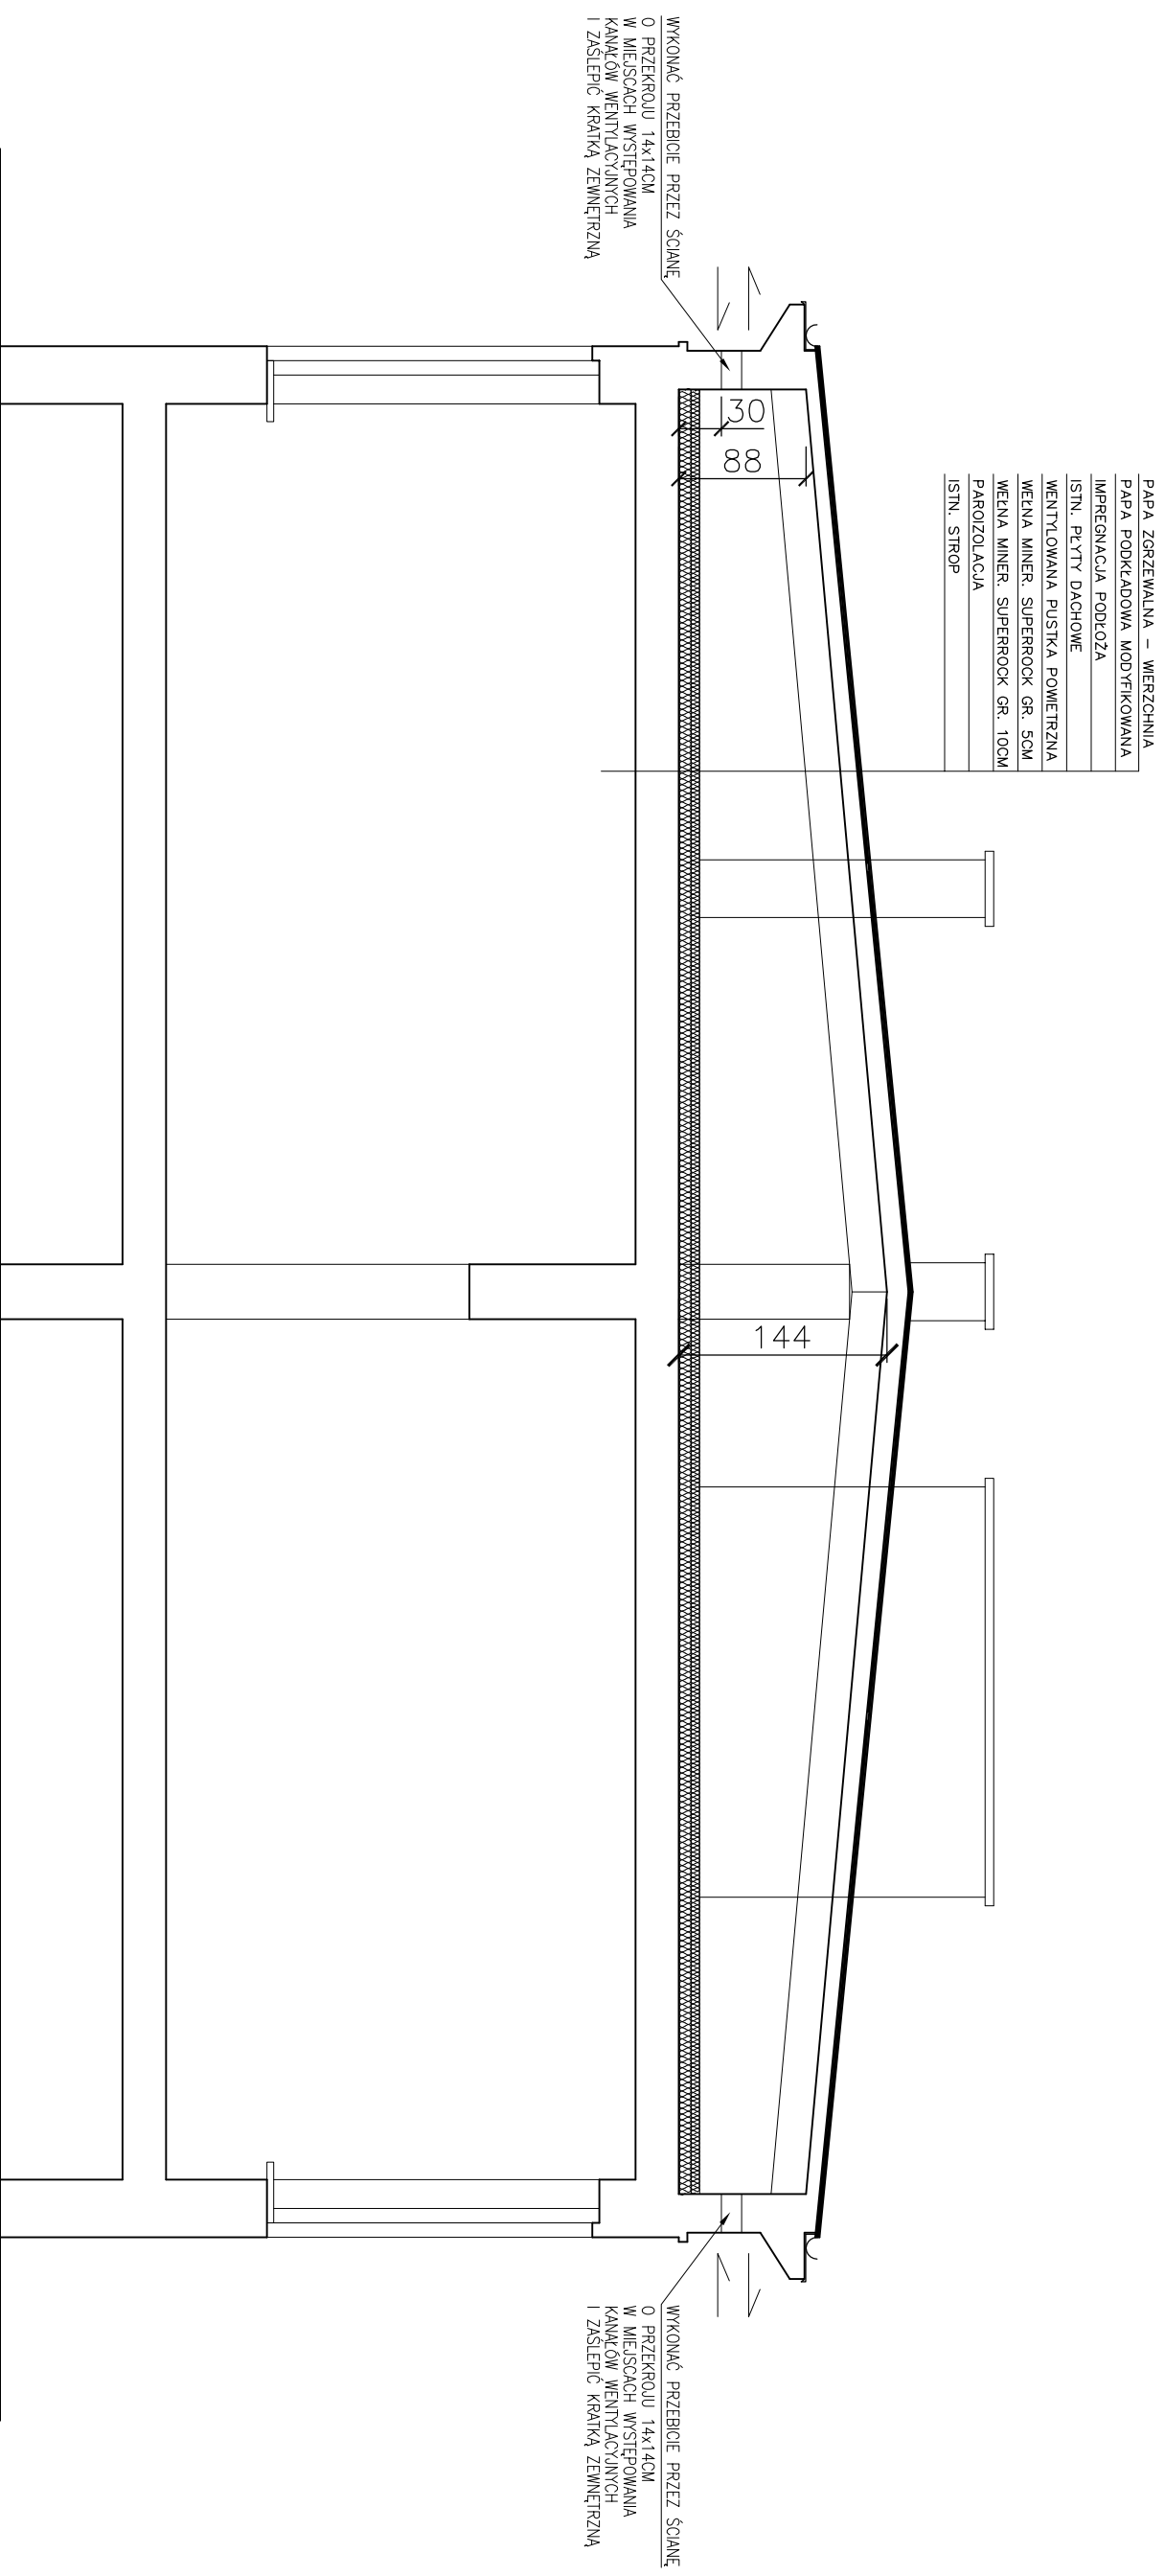

Wykonawca:	Biurowo Projektowe "A K A P I T"	Investor:	Gmina Miasto Brzeg ul. Robotnicza 12 49-300 BRZEG
Faza projektu:	PROJEKT BUDOWLANO-WYKONAWCZY		
Temat:	Ocieplenie dachów wraz z wymianą pokrycia dachowego	Branża:	Budowlana
Lokalizacja:	Zespół Szkół nr 1 z OS, 49-300 Brzeg ul. Poprzeczna 16, dz. nr 982/1	Data:	Sierpień 2007
Nazwa rysunku:	PRZEKRÓJ A-A	Skala:	1:50
Projektował:	Imię i nazwisko	Nr uprawnień	Podpis
Opracował:	mgr inż. arch. Leszek Pastuszką	183/94/Op	Numer rysunku
	inż. Robert Łukiewicz		3/B