


PRZEKRÓJ B-B

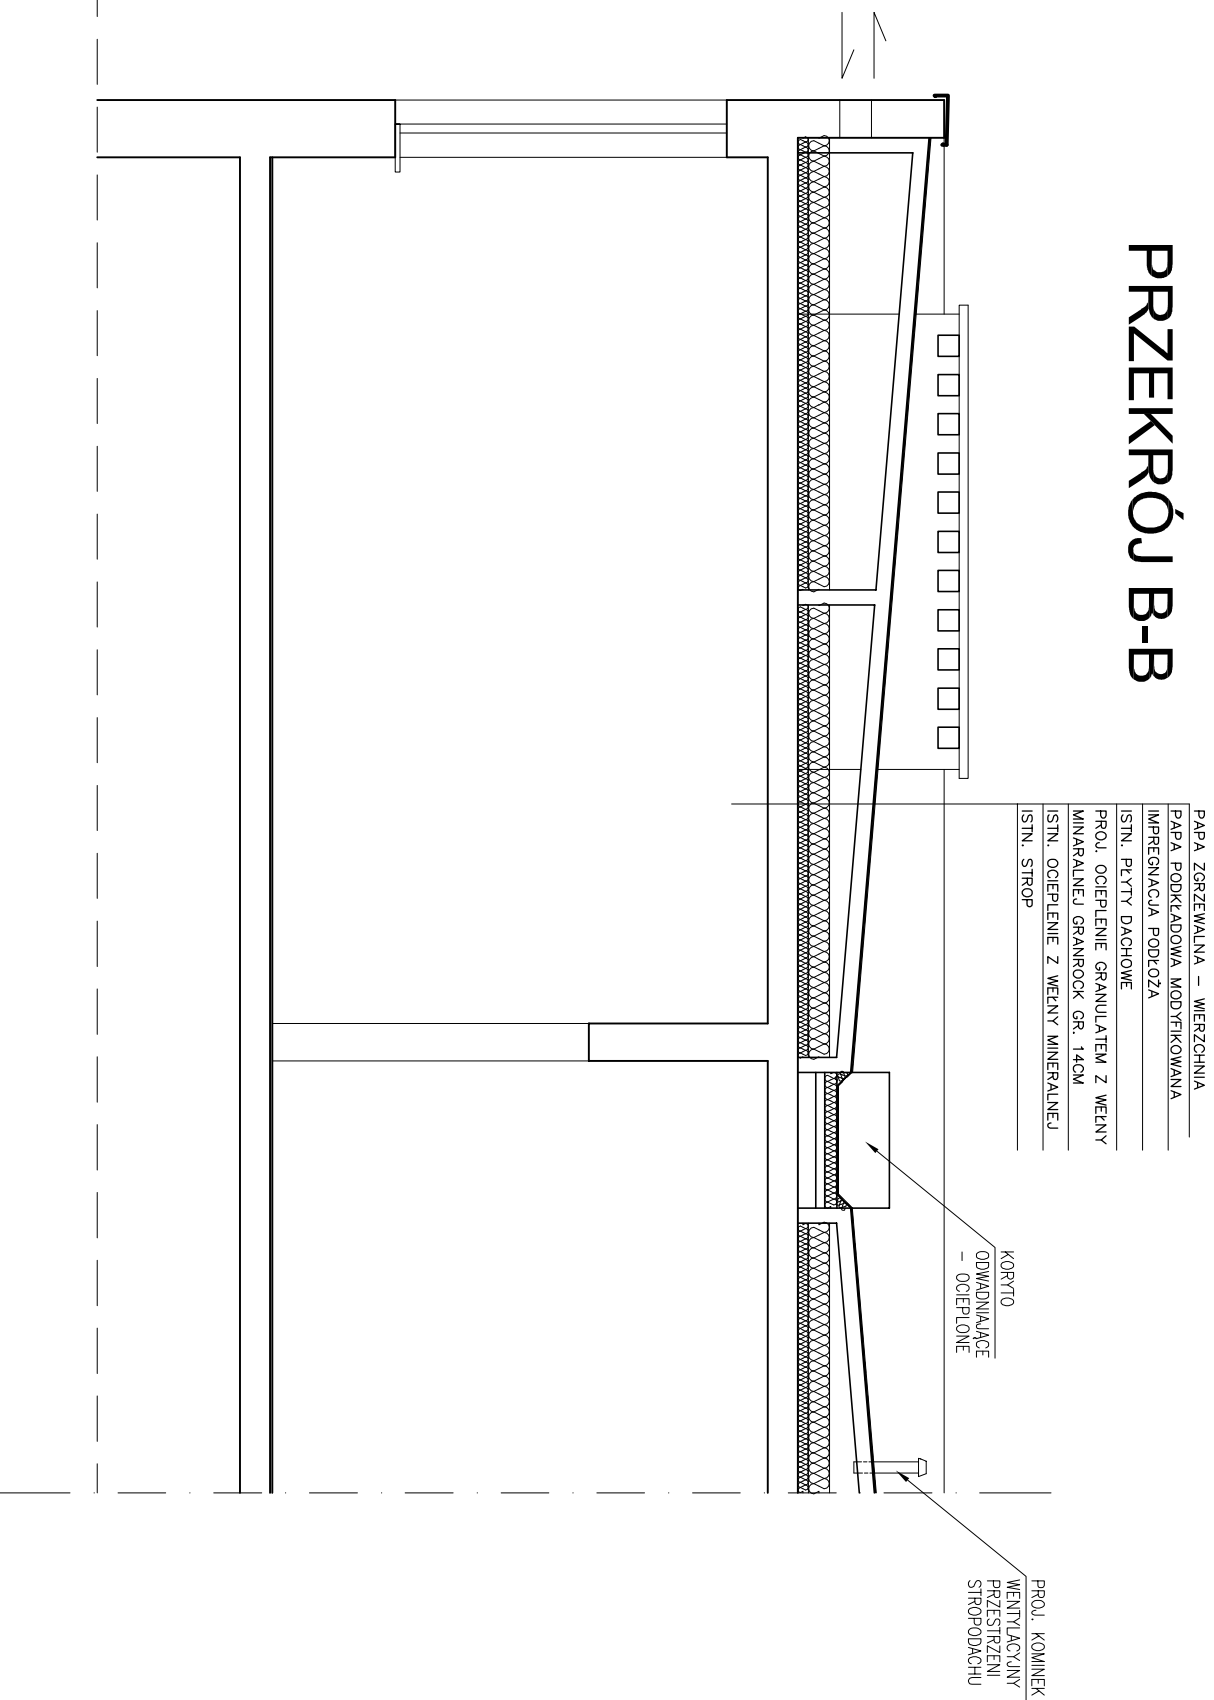


PAPA ZGRZEWAŁNA – WIERZCHNIA
PAPA PODKŁADOWA MODYFIKOWANA
IMPREGNACJA PODŁOŻA
ISTN. PLYTY DACHOWE
PROJ. OCIEPLENIE GRANULATEM Z WELNY
MINERALNEJ GRANROCK GR. 14CM
ISTN. OCIEPLENIE Z WELNY MINERALNEJ
ISTN. STROP

KORYTO
ODWADNIACZE
– OCIEPLONE

PROJ. KOMINEK
WENTYLACYJNY
PRZESZREN
STROPODŁOŻACHU


PRZEKRÓJ C-C

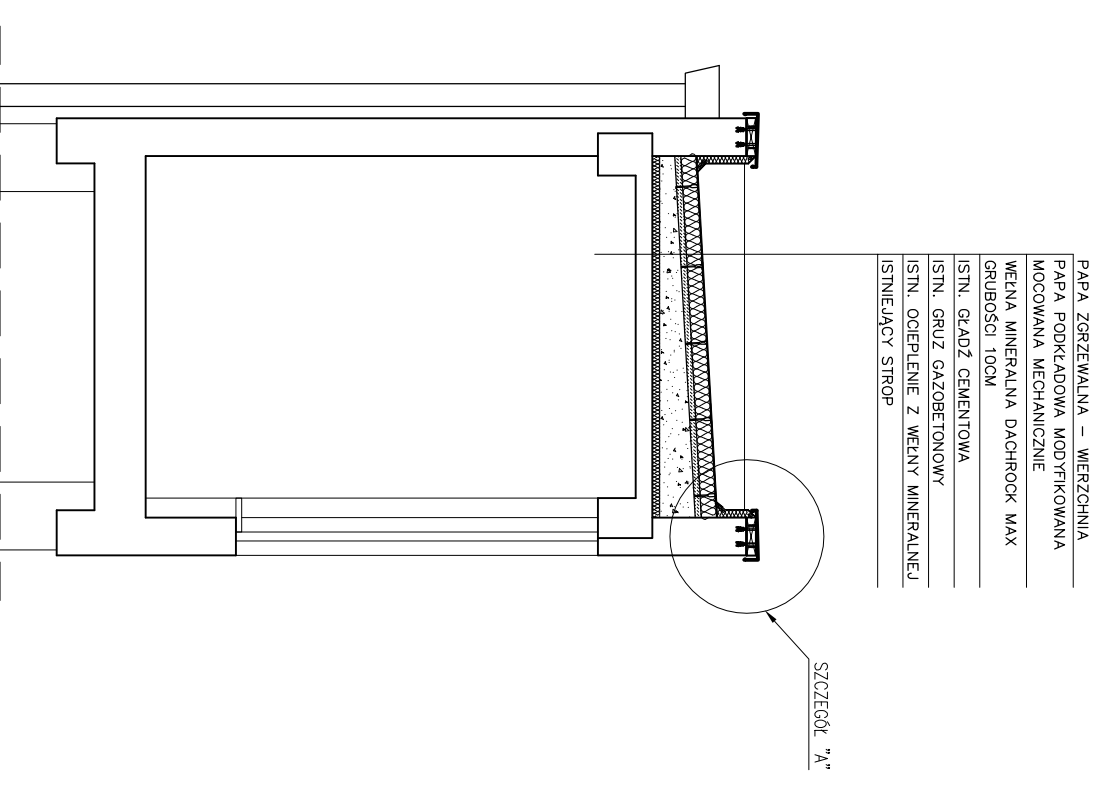

PAPA ZGRZEWAŁNA – WIERZCHNIA
PAPA PODKŁADOWA MODYFIKOWANA
MOCOWANA MECHANICZNIE
WELNY MINERALNA DACHROCK MAX
GRUBOŚCI 10CM
ISTN. GADZ CEMENTOWA
ISTN. GRUZ GAZOBETONOWY
ISTN. OCIEPLENIE Z WELNY MINERALNEJ
ISTNIEJĄCY STROP

SZCZEGÓŁ "A"

PRZEKRÓJ D-D

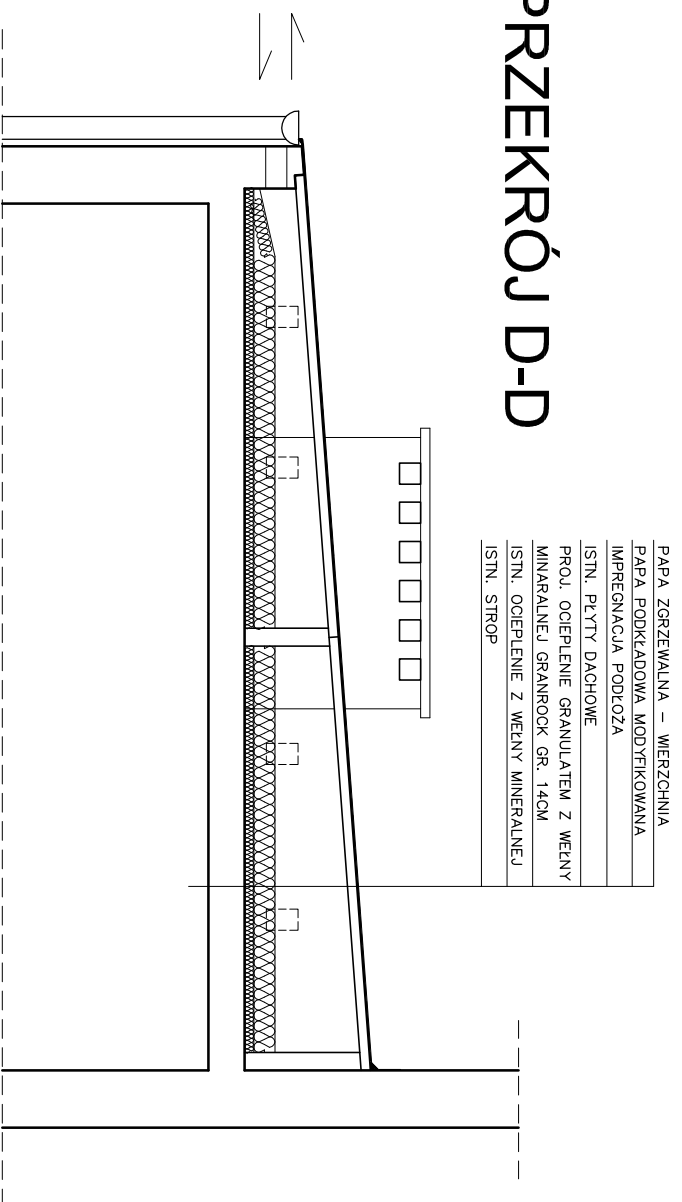

PAPA ZGRZEWAŁNA – WIERZCHNIA
PAPA PODKŁADOWA MODYFIKOWANA
IMPREGNACJA PODŁOŻA
ISTN. PLYTY DACHOWE
PROJ. OCIEPLENIE GRANULATEM Z WELNY
MINERALNEJ GRANROCK GR. 14CM
ISTN. OCIEPLENIE Z WELNY MINERALNEJ
ISTN. STROP

| | | | | |
|----------------|---|--------------|---|---------------|
| Wykonawca: | Biurowo Projektowe "A K A P I T" | Investor: | Gmina Miasto Brzeg ul. Robotnicza 12 49-300 BRZEG | |
| Faza projektu: | PROJEKT BUDOWLANO-WYKONAWCZY | | | |
| Temat: | Ocieplenie dachów wraz z wymianą pokrycia dachowego | | Branża: | Budowlana |
| Lokalizacja: | Zespół Szkół nr 1 z OS, 49-300 Brzeg ul. Poprzeczna 16, dz. nr 982/1 | Data: | Sierpień 2007 | |
| Nazwa rysunku: | PRZEKRÓJ B-B, C-C i D-D | Skala: | 1:50 | |
| Projektował: | Imię i nazwisko | Nr uprawnień | Podpis | Numer rysunku |
| Opracował: | mgr inż. arch. Leszek Pastuszką | 183/94/Op | | 4/B |
| | inż. Robert Łukiewicz | | | |