


MEJSCIE GŁÓWNE

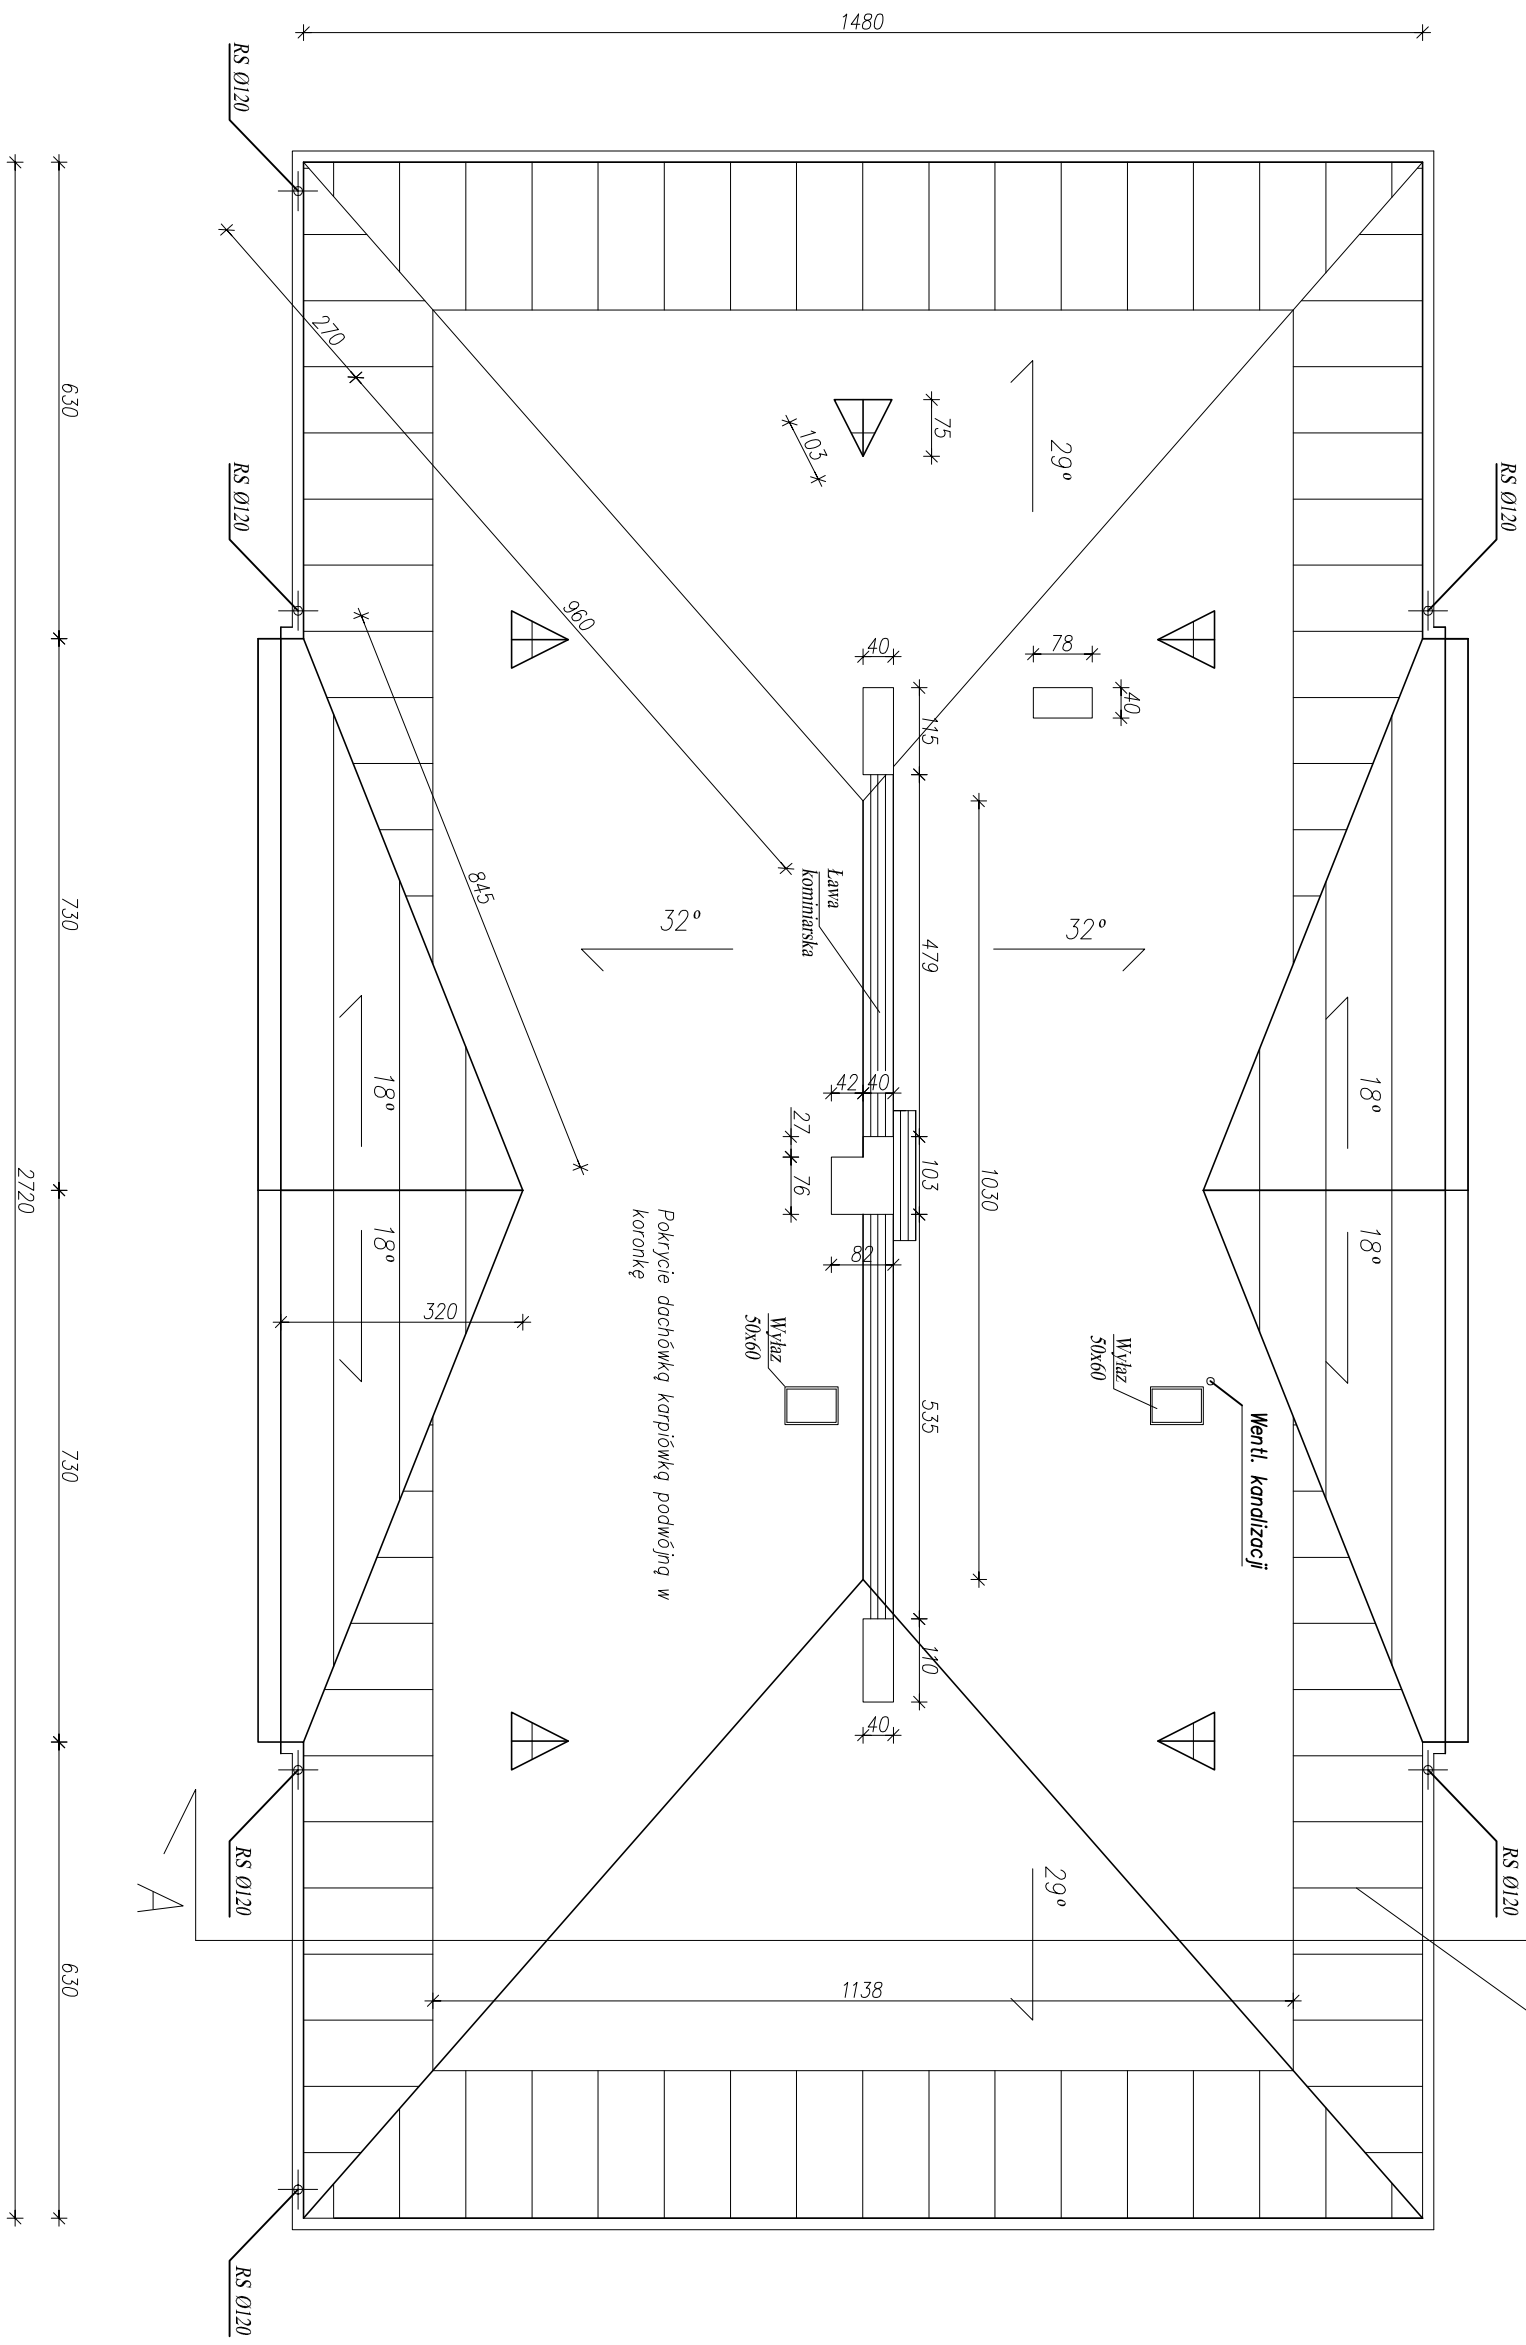

Inwestor: Urząd Miasta Brzeg Brzeg, ul. Robotnicza 12		Faza: proje. budowl.	
Temat: Projekt wymiany pokrycia dachowego oraz docieplenia stropu poddasza			
Lokalizacja: Przedzskole nr 4, Brzeg, ul. Chrobrego 17		Branża: architektura	
Nazwa rysunku: Rzut dachu – inwentaryzacja			
Imię i nazwisko		Podpis	
Projektant		Data: 07.2007	
arch. Anna Nowacka		Nr rysunku: 1/1	
Opracował			