



Przekrój pionowy A skala 1:100


Blacha płaska gr 0,6 stalowa, ocynkowana, powlekana powłoką malarską w kolorze dachówki (miedziany)

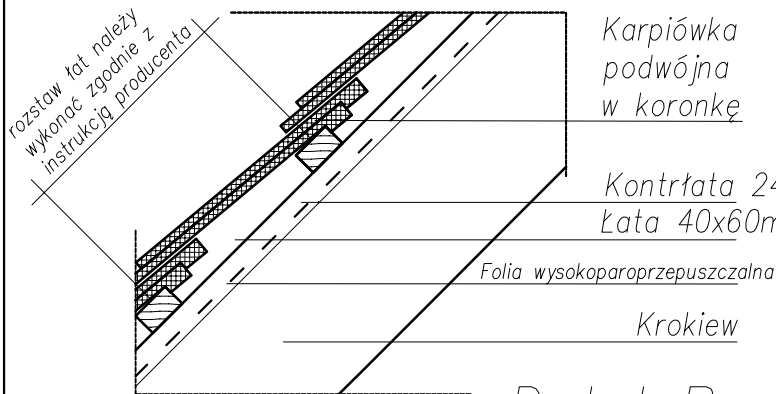

Detail B

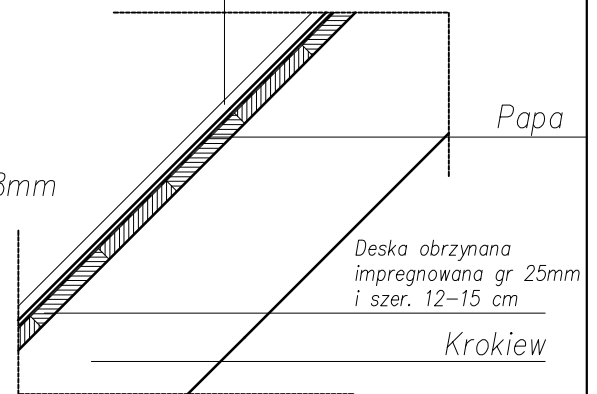

Detail C

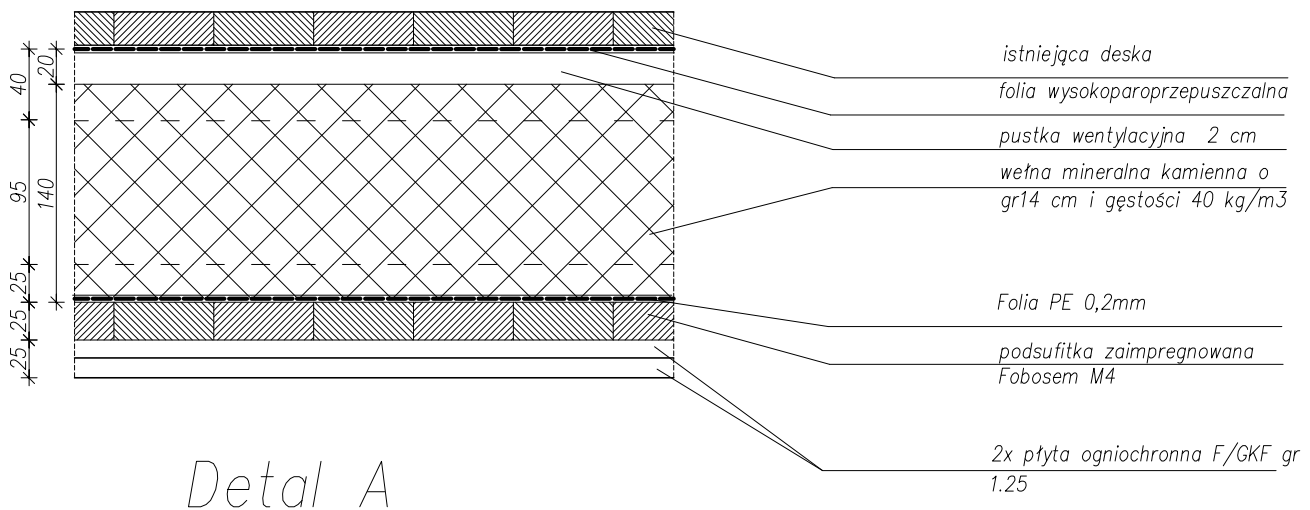

Detail A

			Inwestor: Urząd Miasta Brzeg Brzeg, ul. Robotnicza 12	
Temat: Projekt wymiany pokrycia dachowego oraz docieplenia stropu poddasza			Faza: proj. budowl.	
Lokalizacja: Przedszkole nr 4, Brzeg, ul. Chrobrego 17			Branża: architektura	
Nazwa rysunku: Przekrój, detale			Skala:	
	Imię i nazwisko	Nr uprawnień	Podpis	Data: 07.2007
Projektował	arch. Anna Nowacka	02/02/00IA		Nr rysunku:
Opracował		-		3/A