


TERMOMODERNIZACJA BUDYNKU

- 1 Ściana zewnętrzna
- 2 Klej do styropianu Bolix Z
- 3 Płyta termoizolacyjna EPS 70-040 (FS15) gr 13 cm
- 4 Klej Bolix U z zatopioną tkaniną zbrojącą z włókna szklanego
- 5 Akrylowa wyprawa tynkarska Bolix na podkładzie Bolix OP
- 6 Listwa startowa (cokołowa)
- 7 Taśma uszczelniająca
- 8 Kątownik ochronny do naroży
- 9 Profil wykończeniowy do tynków (nakładka) - zalecany dla grubości ponad 3 mm
- 10 Tynk akrylowy Bolix

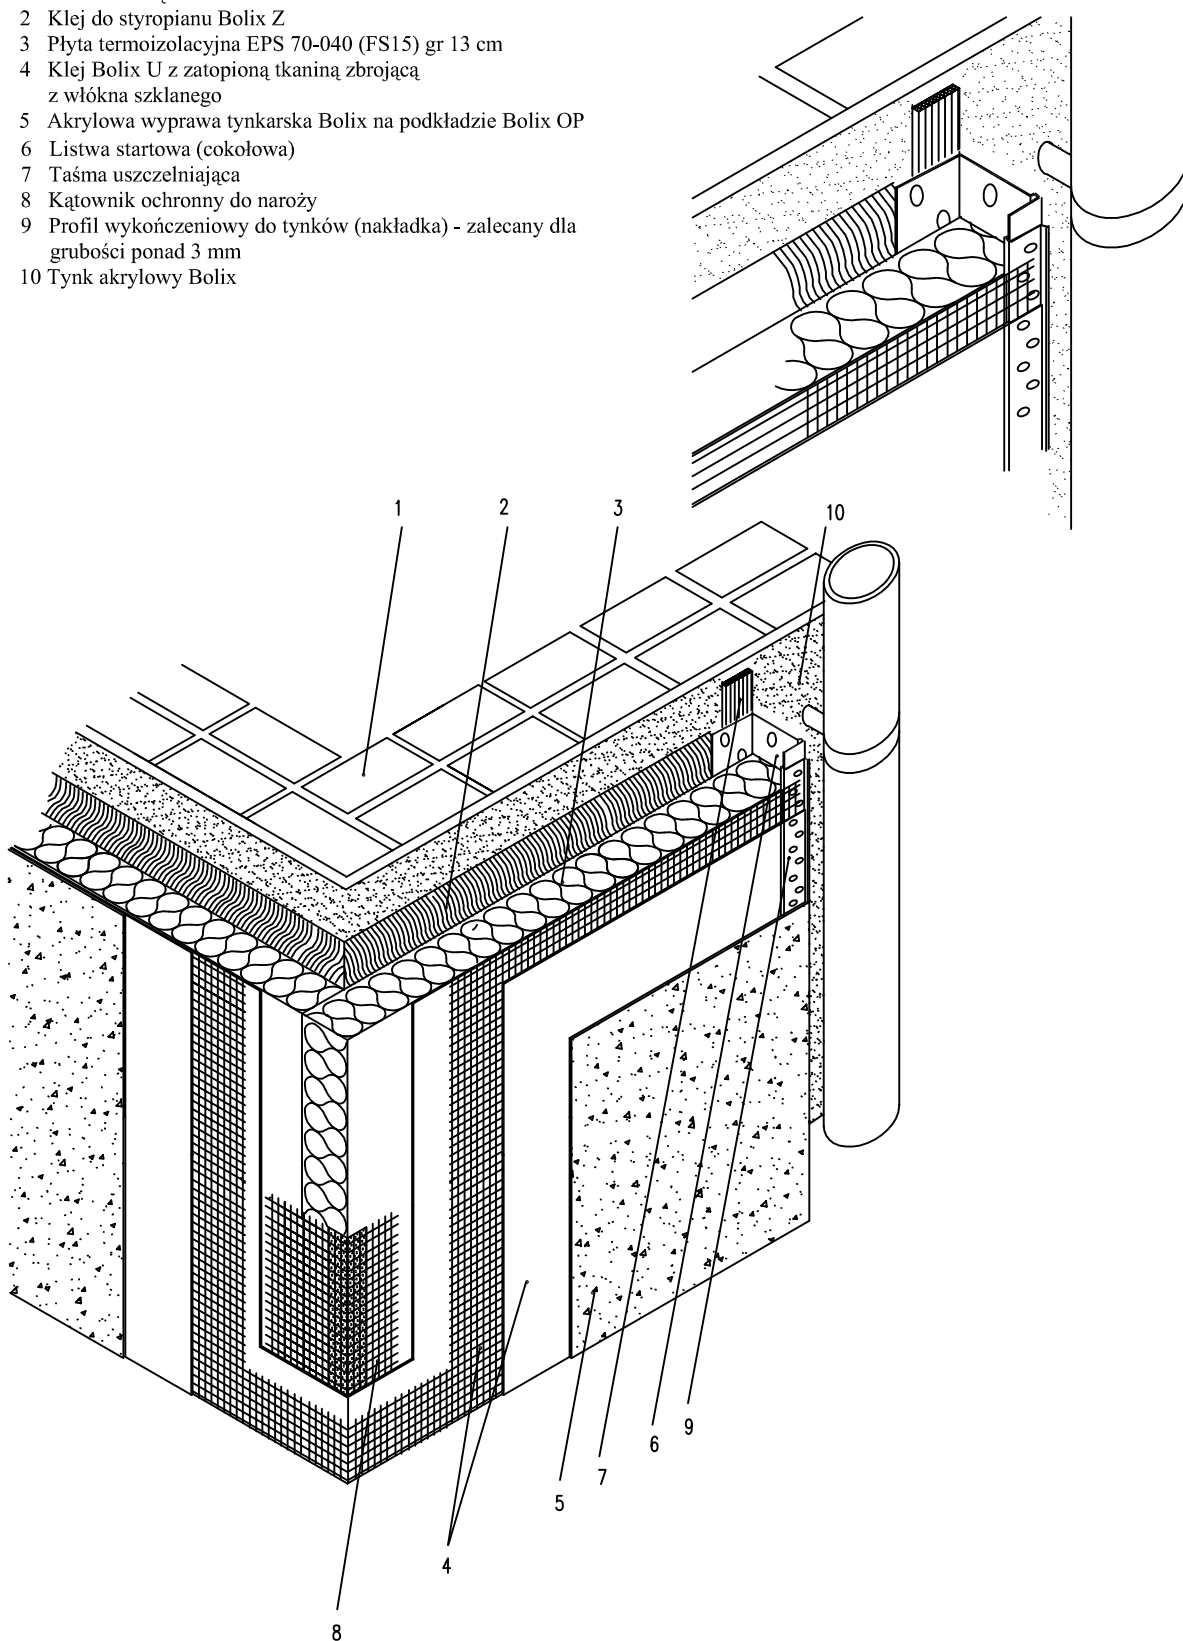

Ocieplenie w obrębie naroża zewnętrznego budynku

			Inwestor: Gmina Miasto Brzeg ul. Robotnicza 12 49-300 Brzeg	
Temat: Termomodernizacja elewacji Przedszkola nr 3			Faza: proj. budowl.	
Lokalizacja: Brzeg, ul. Zielona 23			Branża: architektoniczna	
Nazwa rysunku: Detal ocieplenia- narożnik zewnętrzny			Skala:	
	Imię i nazwisko	Nr uprawnień	Podpis	Data: 06.2007
Projektował	arch. Anna Nowacka	02/02/001A		Nr rysunku:
Opracował	-	-		12/A