


TERMOMODERNIZACJA BUDYNKU

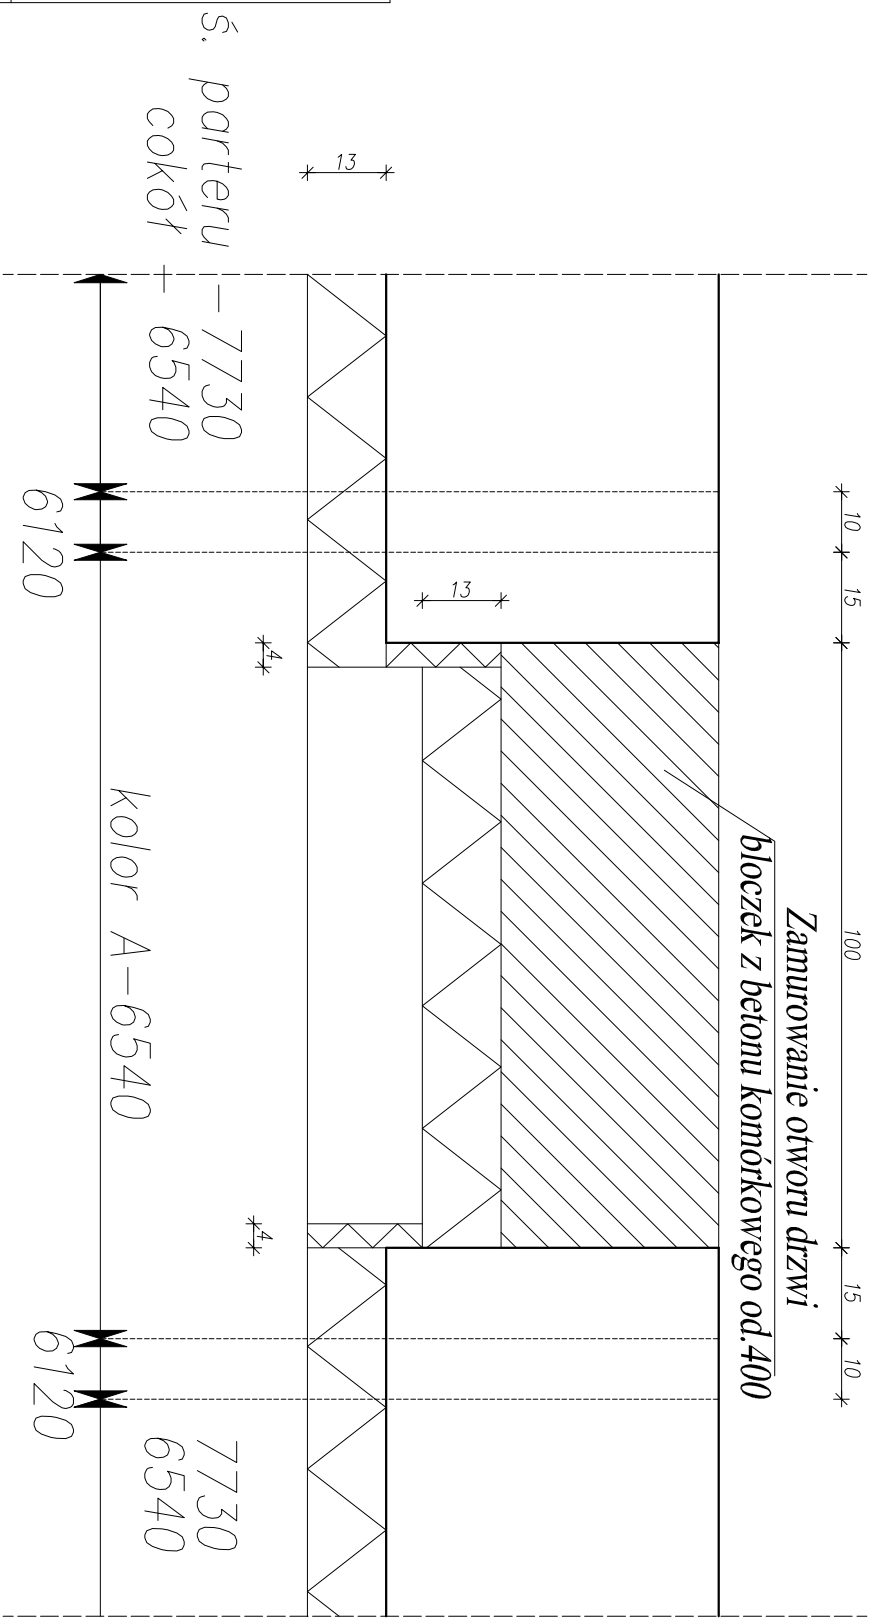

Temat: Termomodernizacja elewacji Przedszkola nr 3	
Faza: proj. budowl.	
Branża: architektura	
Lokalizacja: Brzeg, ul. Zielona 23	
Nazwa rysunku: Detal ocieplenia-zamurowanie drzwi	
Skala:	
Imię i nazwisko: arch. Anna Nowicka	
Nr uprawnień: Podpis	
Data: 06.2007	
Nr rysunku: 17/A	
Opracował:	

Detal zamurowania istniejącego otworu drzwi zewnętrznych

Investor: Gmina Miasto Brzeg
ul. Robotnicza 12
49-500 Brzeg