


INWENTYARZAJA

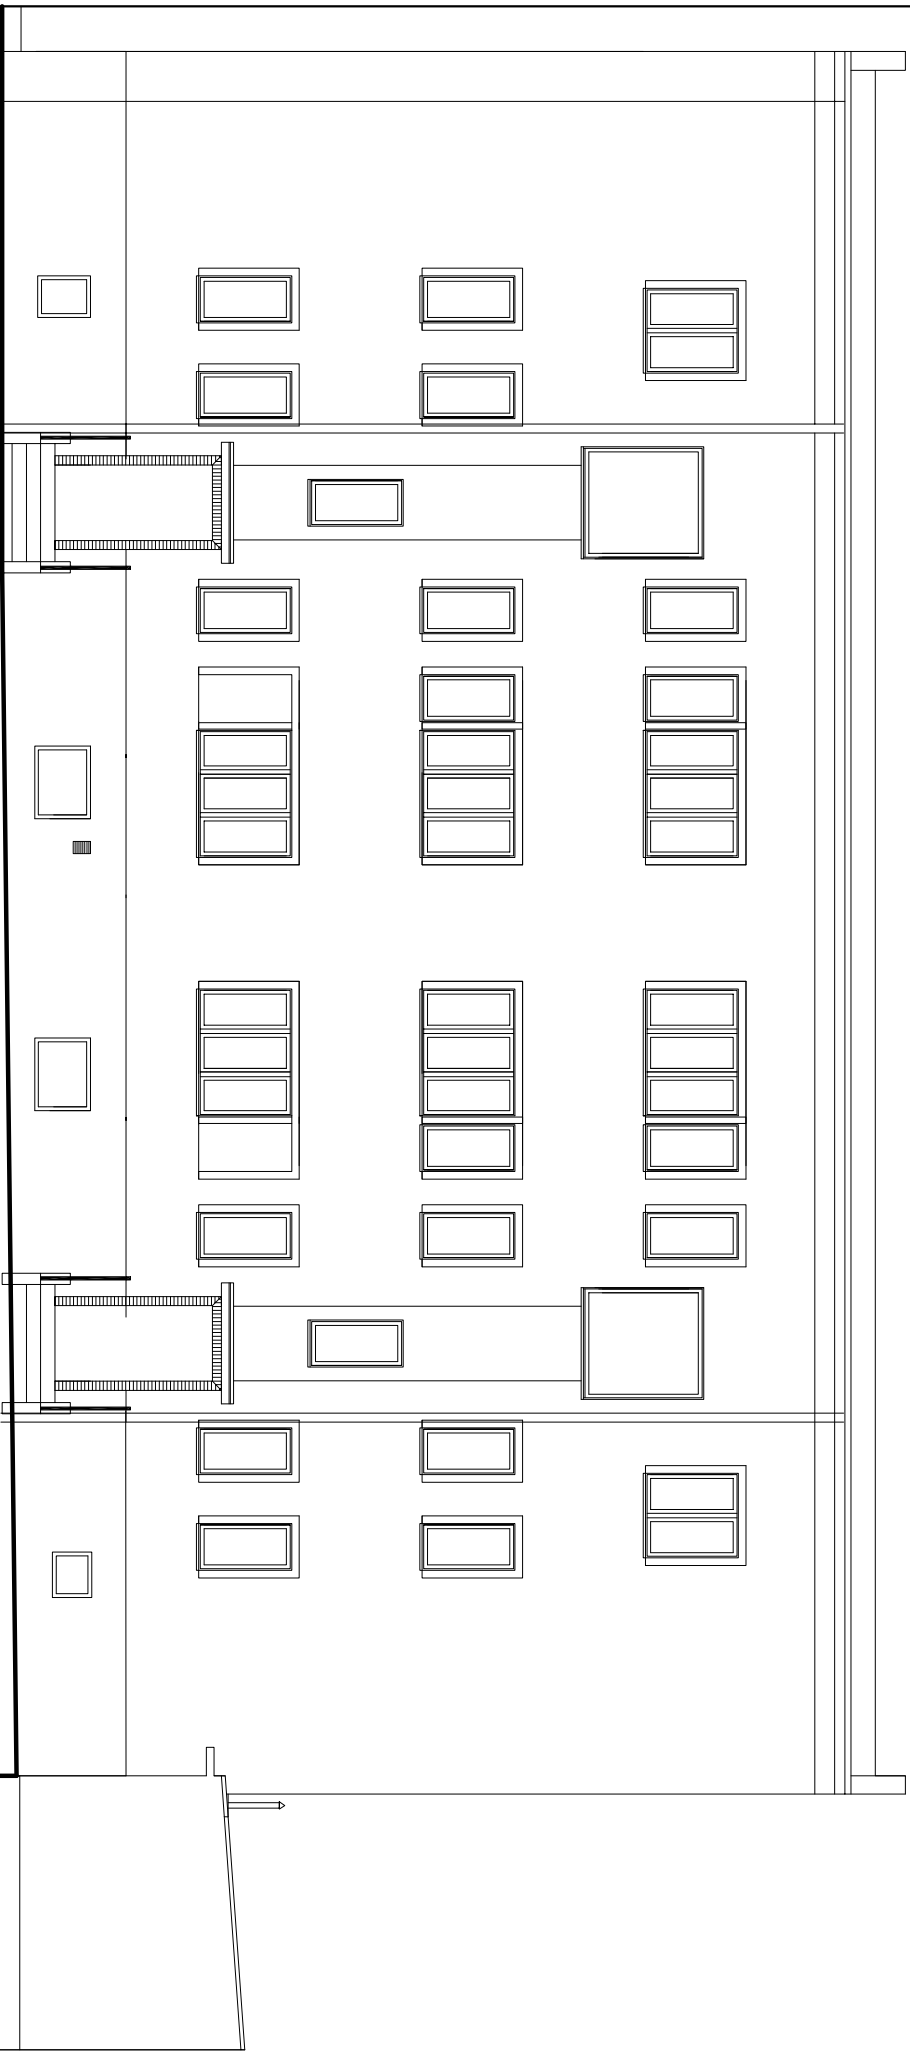

Investor: Gmina Miasto Brzeg
ul. Robotnicza 12
49-300 Brzeg

Temat: Termomodernizacja elewacji Przedszkola nr 3


Lokalizacja: Brzeg, ul. Zielona 23

Nazwa rysunku: Elewacja ogrodowa – Inwentaryzacja

Faza: pro. budowl.
Branża: architektoniczna

Imię i nazwisko: Anna Nowacka
Nr uprawnień: 02/02/OO/A

Projektant: arch. Anna Nowacka
Data: 06.2007
Nr rysunku: 2/1

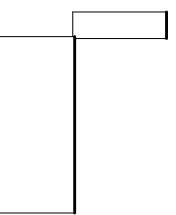

ULICA ZIELONA