


INWENTYARZKA

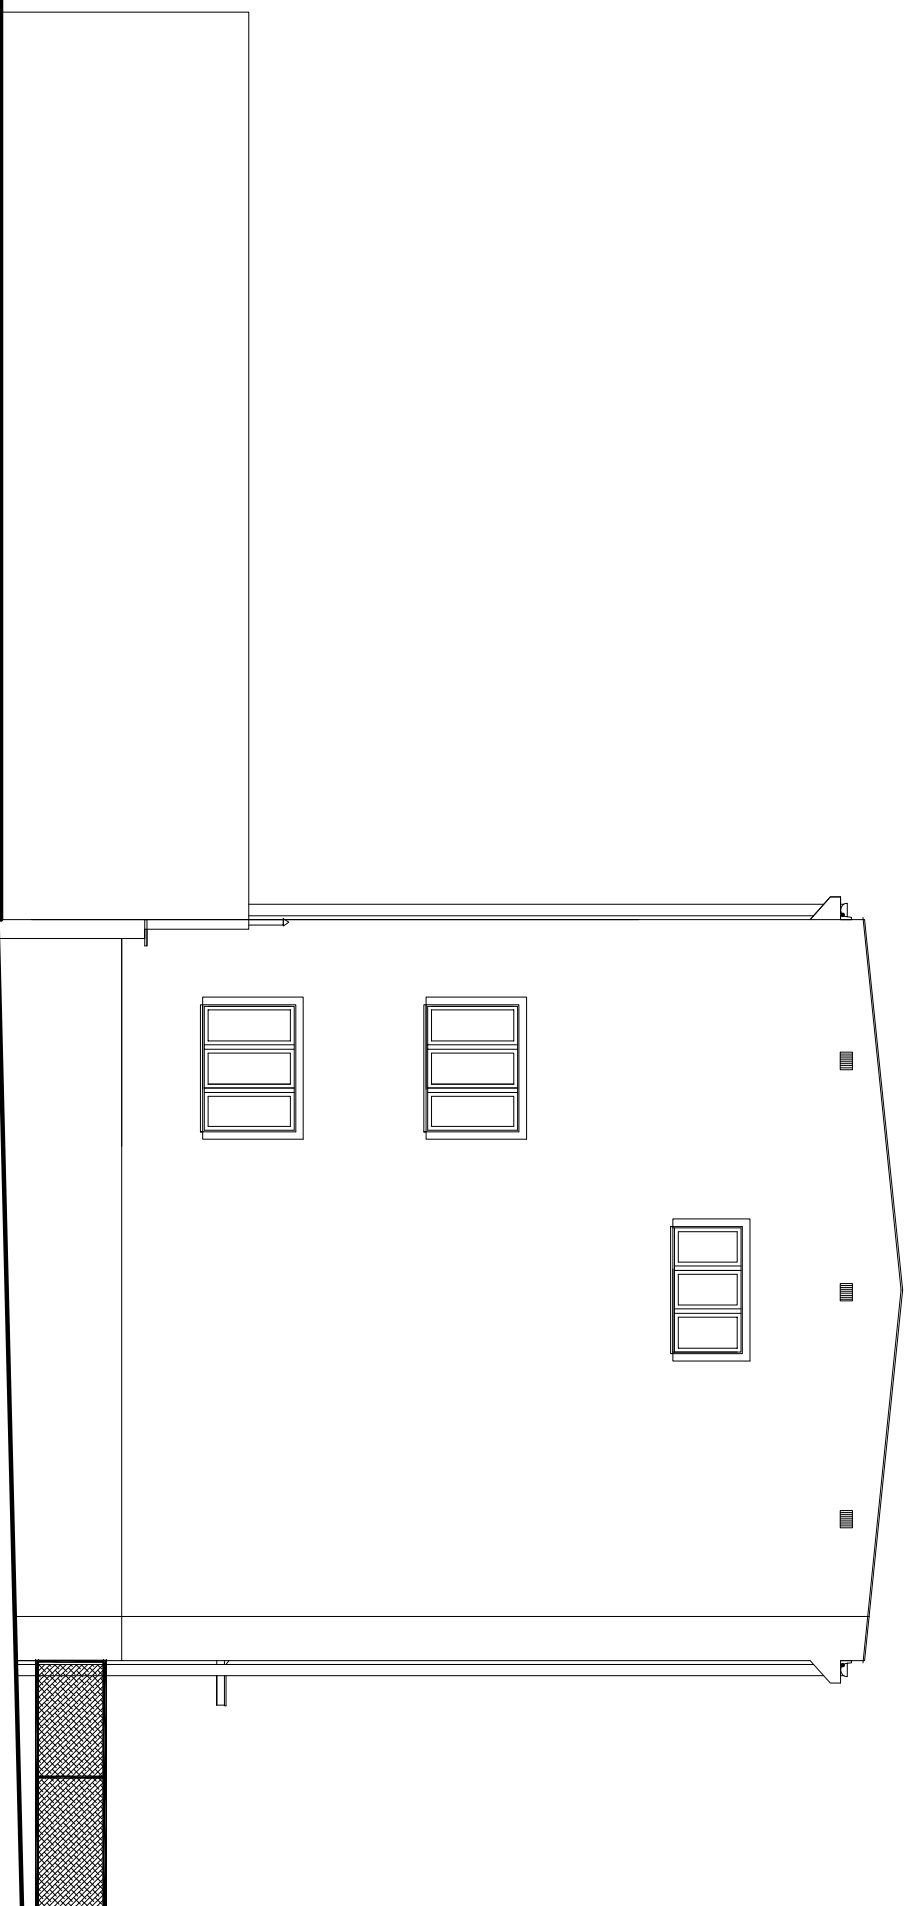

| | | | |
|---|--|--|--|
| Inwestor: Gmina Miasto Brzeg ul. Robotnicza 12 49-300 Brzeg | | Temat: Termomodernizacja elewacji Przedszkola nr 3 | |
| Lokalizacja : Brzeg, ul. Zielona 23 | | Faza: proj. budowl. Branża: architektoniczna | |
| Nazwa rysunku: Elewacja boczna – Inwentaryzacja | | Skala: 1:100 | |
| Imię i nazwisko Projektant arch. Anna Nowacka | | Nr uprawnień 02/02/OO/A | |
| Podpis | | Data: 06.2007 | |
| Opracował | | Nr rysunku: 3/1 | |

ULICA ZIELONA

