


TERMO-ODERNIŻA I KOLORYSTYKA BUDYNKU

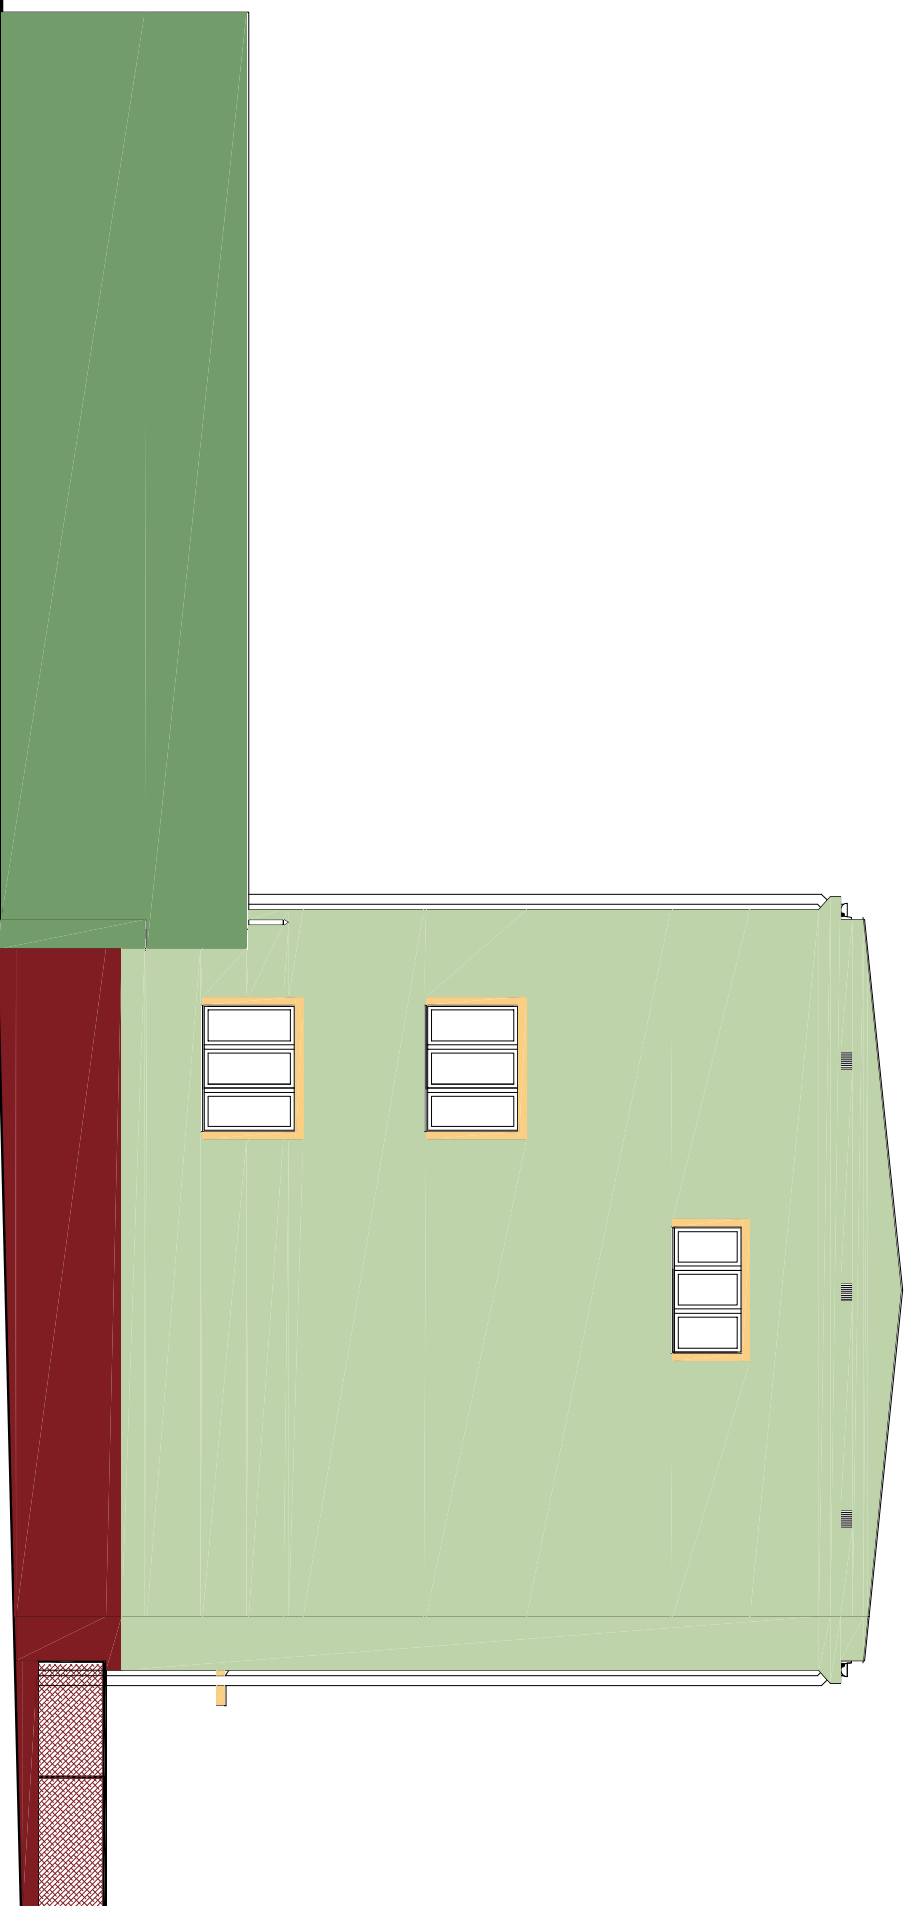

Temat: Termomodernizacja elewacji Przedszkola nr 3		Inwestor: Gmina Miasto Brzeg ul. Robotnicza 12 49-300 Brzeg	
Lokalizacja: Brzeg, ul. Zielona 23		Faza: proj. budowl. Branża: architektoniczna	
Nazwa rysunku: Elewacja boczna – kolorystyka		Skala: 1:100	
Projektant: arch. Anna Nowacka		Data: 06.2007	
Opis: Imię i nazwisko Nr uprawnień		Podpis Nr rysunku:	
02/02/OO/A		8/A	

UWAGA:
Z przyczyn technicznych kolor na rysunku może różnić się od rzeczywistego. Przy zakupie należy posługiwać się oznaczeniami producenta.

- A - kolor 6540
- B - kolor 7710
- C - kolor 7700
- D - kolor 6120
- E - kolor 6520
- F - kolor 7730

