



TERMO-ODDZIAŁOWANIE KOLOROWE BUDYNKU

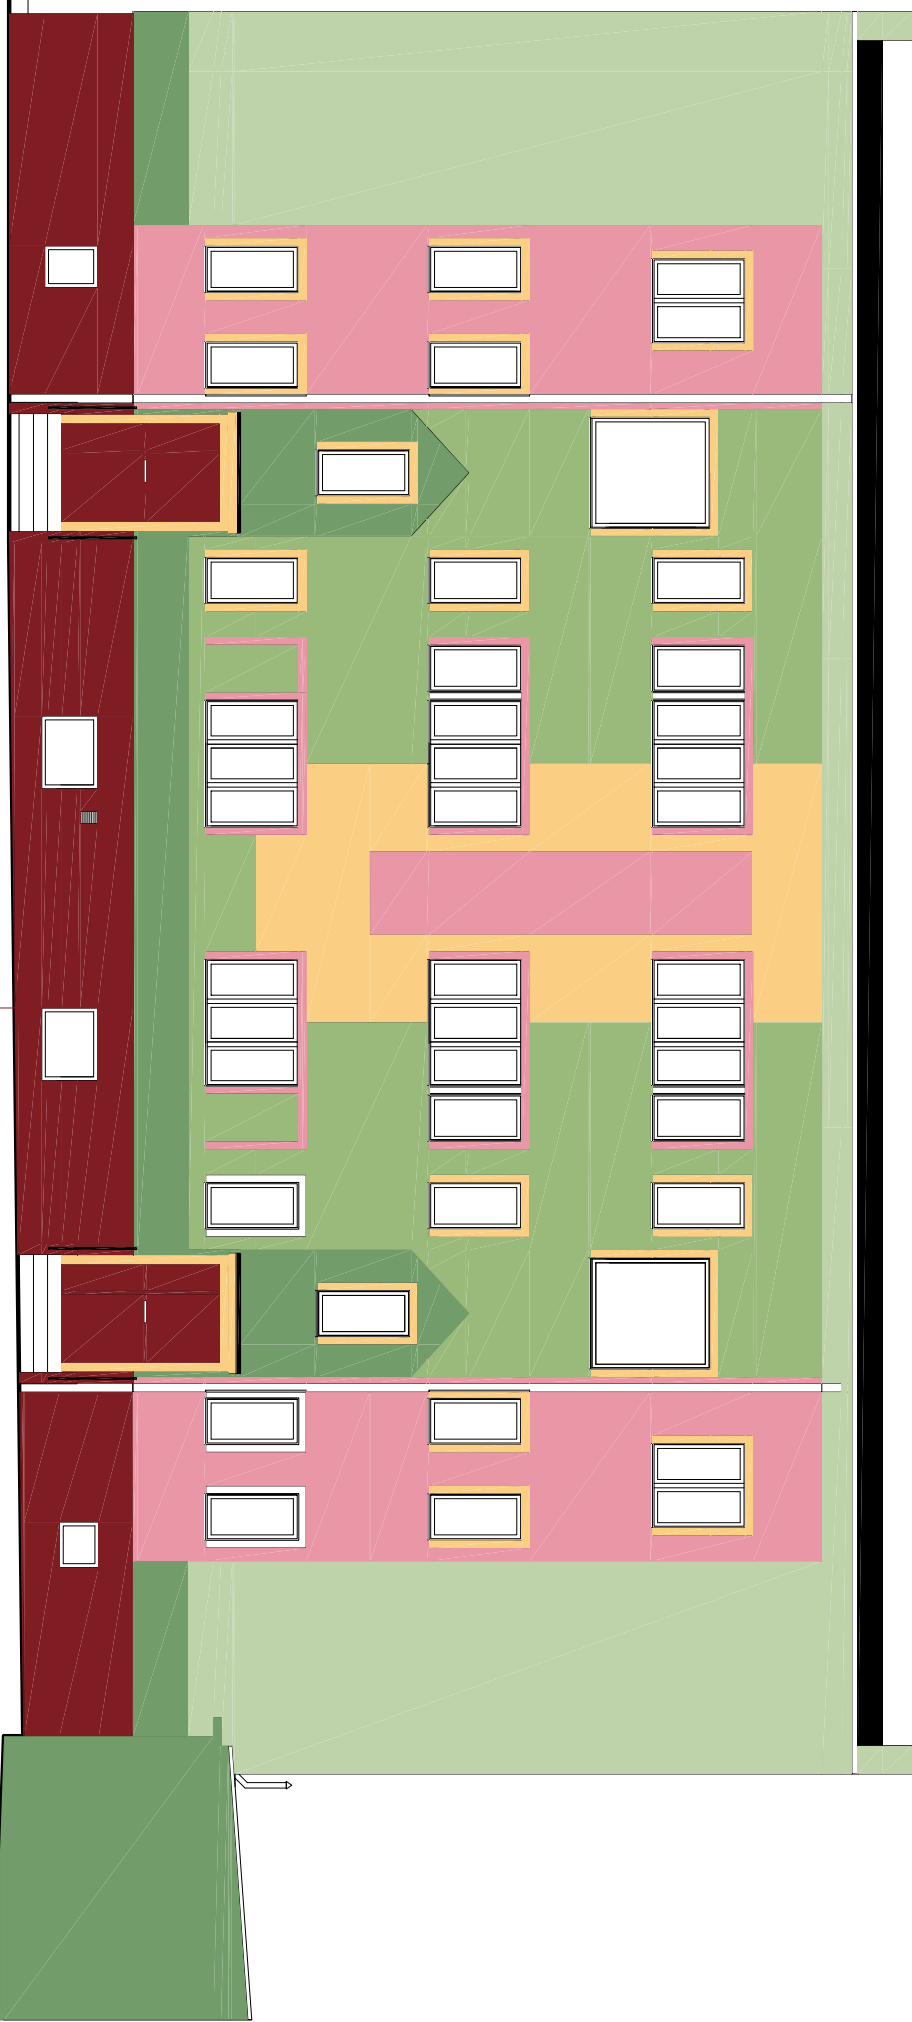

UWAGA:

Z przyczynn technicznych kolor na rysunku może różnić się od rzeczywistego. Przy zakupie należy postąpić się oznaczeniami producenta.

- A - kolor 6540
- B - kolor 7710
- C - kolor 7700
- D - kolor 6120
- E - kolor 6520
- F - kolor 7730

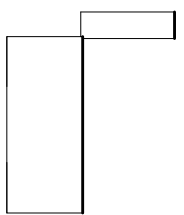

ULICA ZIELONA

Inwestor: Gmina Miasto Brzeg ul. Robotnicza 12 49-300 Brzeg		Faza: proj. budowl.	
Temat: Termomodernizacja elewacji Przedszkola nr 3		Branża: architektoniczna	
Lokalizacja: Brzeg, ul. Zielona 23		Skala: 1:100	
Nazwa rysunku: Elewacja ogrodowa – kolorystyka		Nr uprawnień: Podpis	
Projektant: Imię i nazwisko arch. Anna Nowacka		Data: 06.2007	
Dopracował: _		Nr rysunku: 7/A	