





# TERMO-ODERMINIZACJA BUDYNKU KOTŁOWNIA

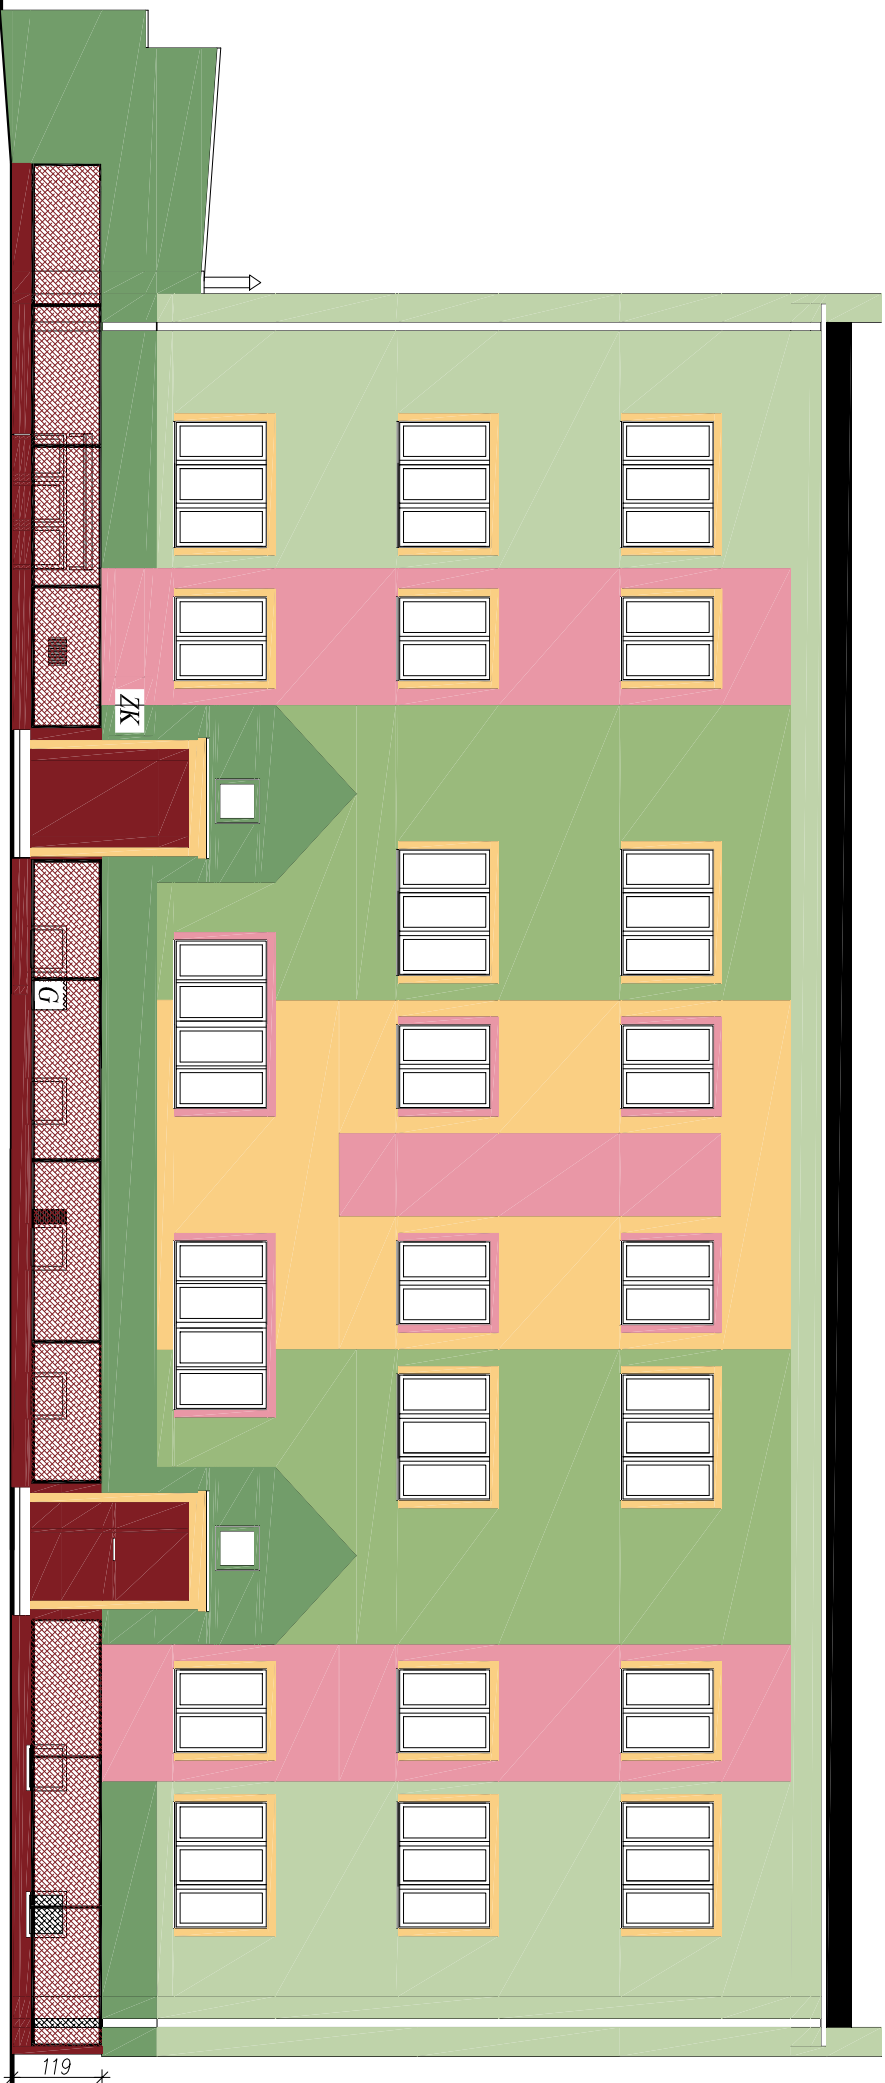



**UWAGA:**  
Z przyczym technicznych kolor na rysunku może różnić się od rzeczywistego. Przy zakupie należy  
posługiwać się oznaczeniami producenta.


- 

A - kolor 6540
- 

B - kolor 7710
- 


D - kolor 6120
- 

E - kolor 6520
- 

C - kolor 7700
- 

F - kolor 7730

Inwestor: Gmina Miasto Brzeg ul. Robotnicza 12 49-300 Brzeg		Faza: proj. budowl. Branża: architektoniczna	
Temat: Termomodernizacja elewacji Przedszkola nr 3 Brzeg, ul. Zielona 23		Skala: 1:100	
Lokalizacja: Brzeg, ul. Zielona 23		Data: 06.2007	
Nazwa rysunku: Elewacja frontowa-kolorystyka		Nr rysunku: 6/A	
Imię i nazwisko Projektant: arch. Anna Nowacka		Podpis Data: 06.2007	
Nr uprawnień 02/02/O/O/A		Nr rysunku: 6/A	
Opracował			

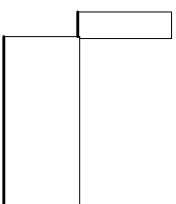

ULICA ZIELONA