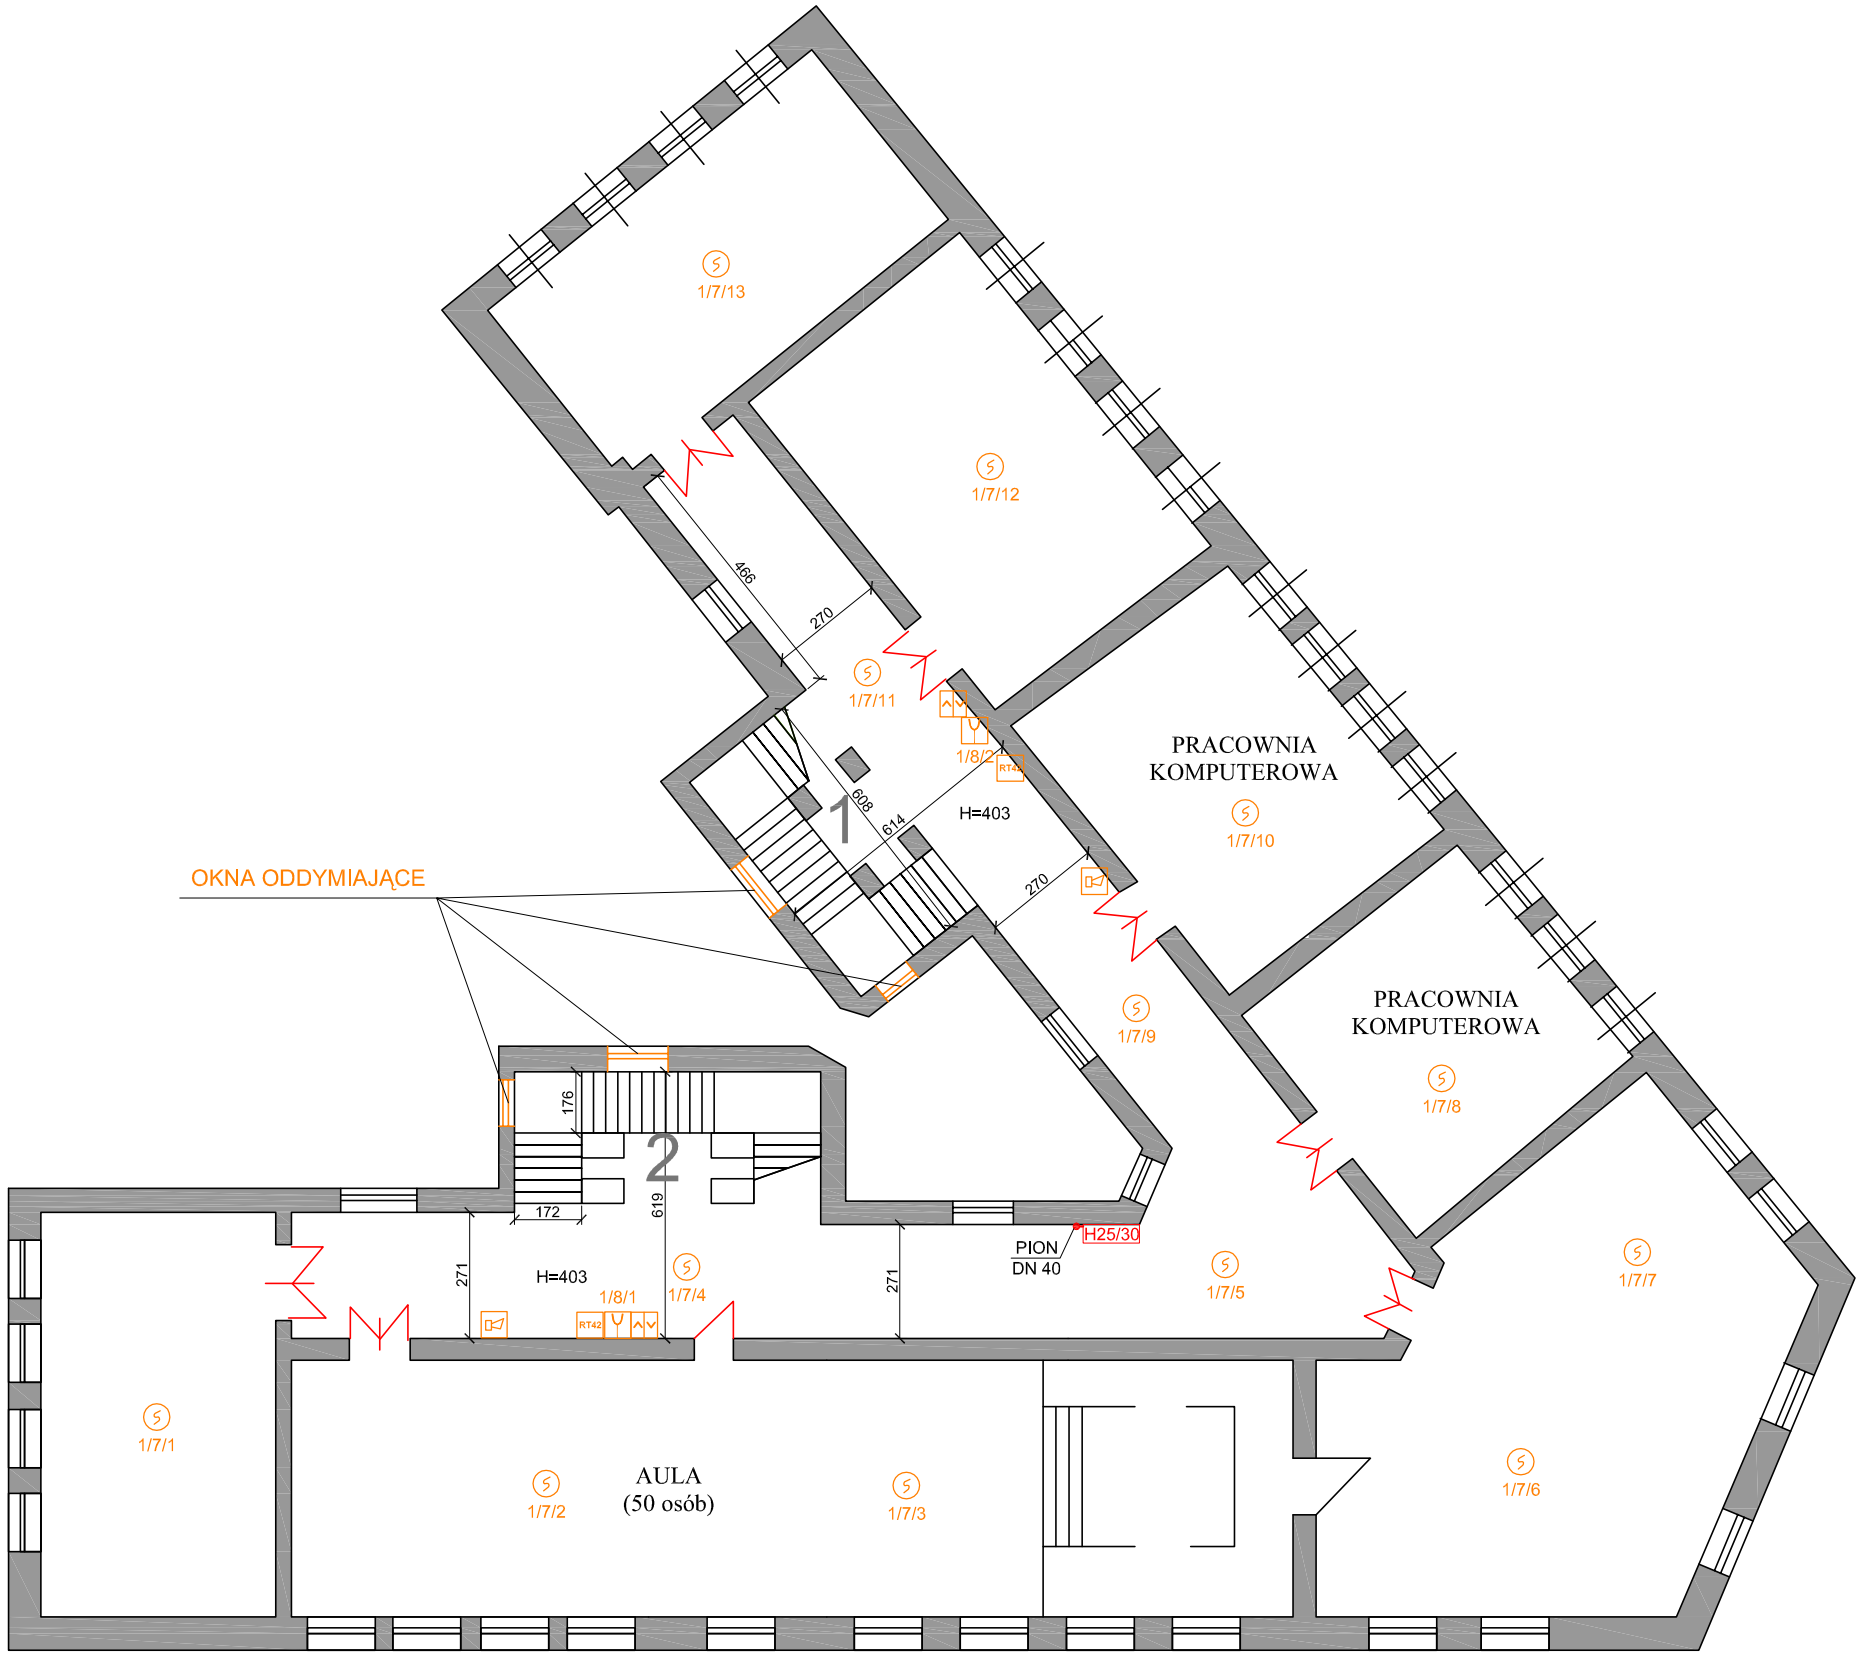

LEGENDA:

- CZUJKA OPTYCZNA DYMU O2T IQ8
- RĘCZNY OSTRZEGACZ POŻAROWY IQ8
- SYGNALIZATOR AKUSTYCZNY SAK 6
- DRZWI Z USZCZELKĄ POŻAROWĄ
- PRZYCISK ODDYMIAJĄCY RT 42
- PRZYCISK PRZEWIETRZANIA LT 43 US-D

II PIĘTRO

TECHNO-POŻ
Zabezpieczenia przeciwpożarowe
Opole, ul. Wrocławska 118
e-mail: technopoz@techno-poz.pl, www.techno-poz.pl

Obiekt	PUBLICZNA SZKOŁA PODSTAWOWA NR 3	
Adres	BRZEG, ul. KAMIENNA 2	
Temat	PROJEKT SYSTEMU SYGNALIZACJI POŻAROWEJ, SYSTEMU ODDYMIANIA ORAZ INSTALACJI HYDRANTOWEJ WEWNĘTRZNEJ	
Opracowali	mgr. Irena Kowalczyk nr upr. 436/99 SGSP	
	Andrzej Kowalczyk nr upr. D-1318/09	
	mgr inż. Krzysztof Giesa nr upr. 195/91 Op	
11.2009r		Nr.rys.