

## LEGENDA:




- CZUJKA OPTYCZNA DYMU O2T IQ8

- RĘCZNY OSTRZEGACZ POŻAROWY IQ8

- SYGNALIZATOR AKUSTYCZNY SAK 6

- DRZWI Z USZCZELKĄ POŻAROWĄ

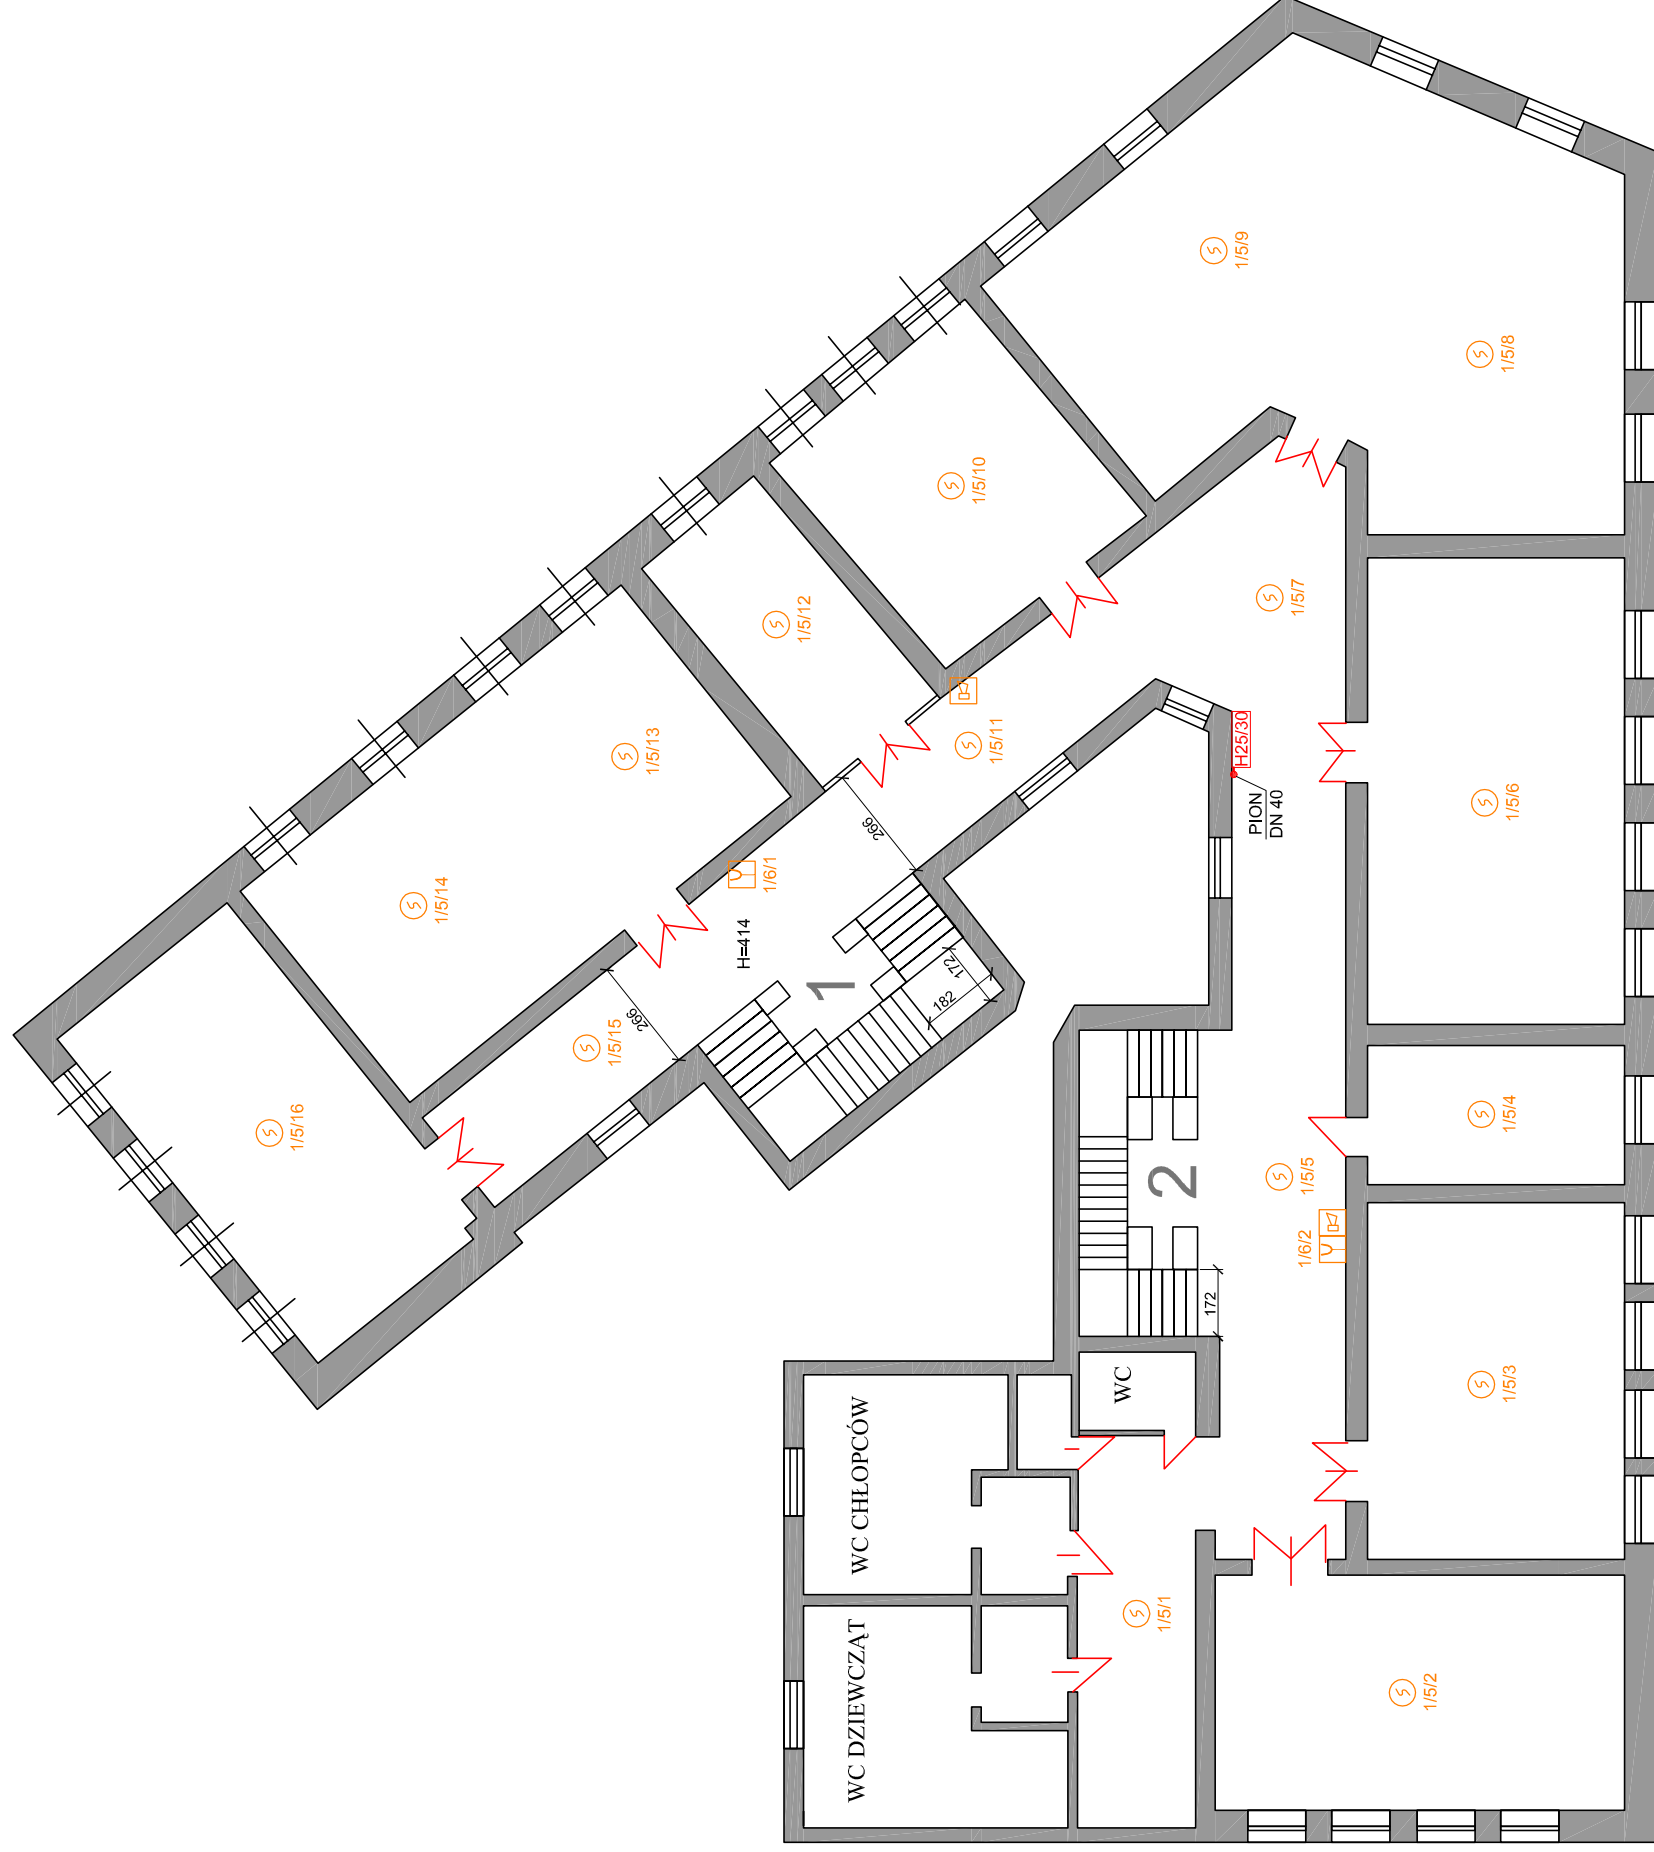

## I PIĘTRO

<b>TECHNO-POŻ</b> <i>Zabezpieczenia przeciwpożarowe</i> Opole, ul. Wrocławska 118 e-mail: technopoz@techno-poz.pl, www.techno-poz.pl	
Obiekt	PUBLICZNA SZKOŁA PODSTAWOWA NR 3
Adres	BRZEG, ul. KAMIENNA 2
Temat	PROJEKT SYSTEMU SYGNALIZACJI POŻAROWEJ, SYSTEMU ODDYMIANIA ORAZ INSTALACJI HYDRANTOWEJ WEWNĘTRZNEJ
Opracowali	mgr. Irena Kowalczyk nr upr. 43699 SGSP Andrzej Kowalczyk nr upr. D-1318/09 mgr inż. Krzysztof Głęsa nr upr. 195/91 Op
11.2009r	Nr.rys.