



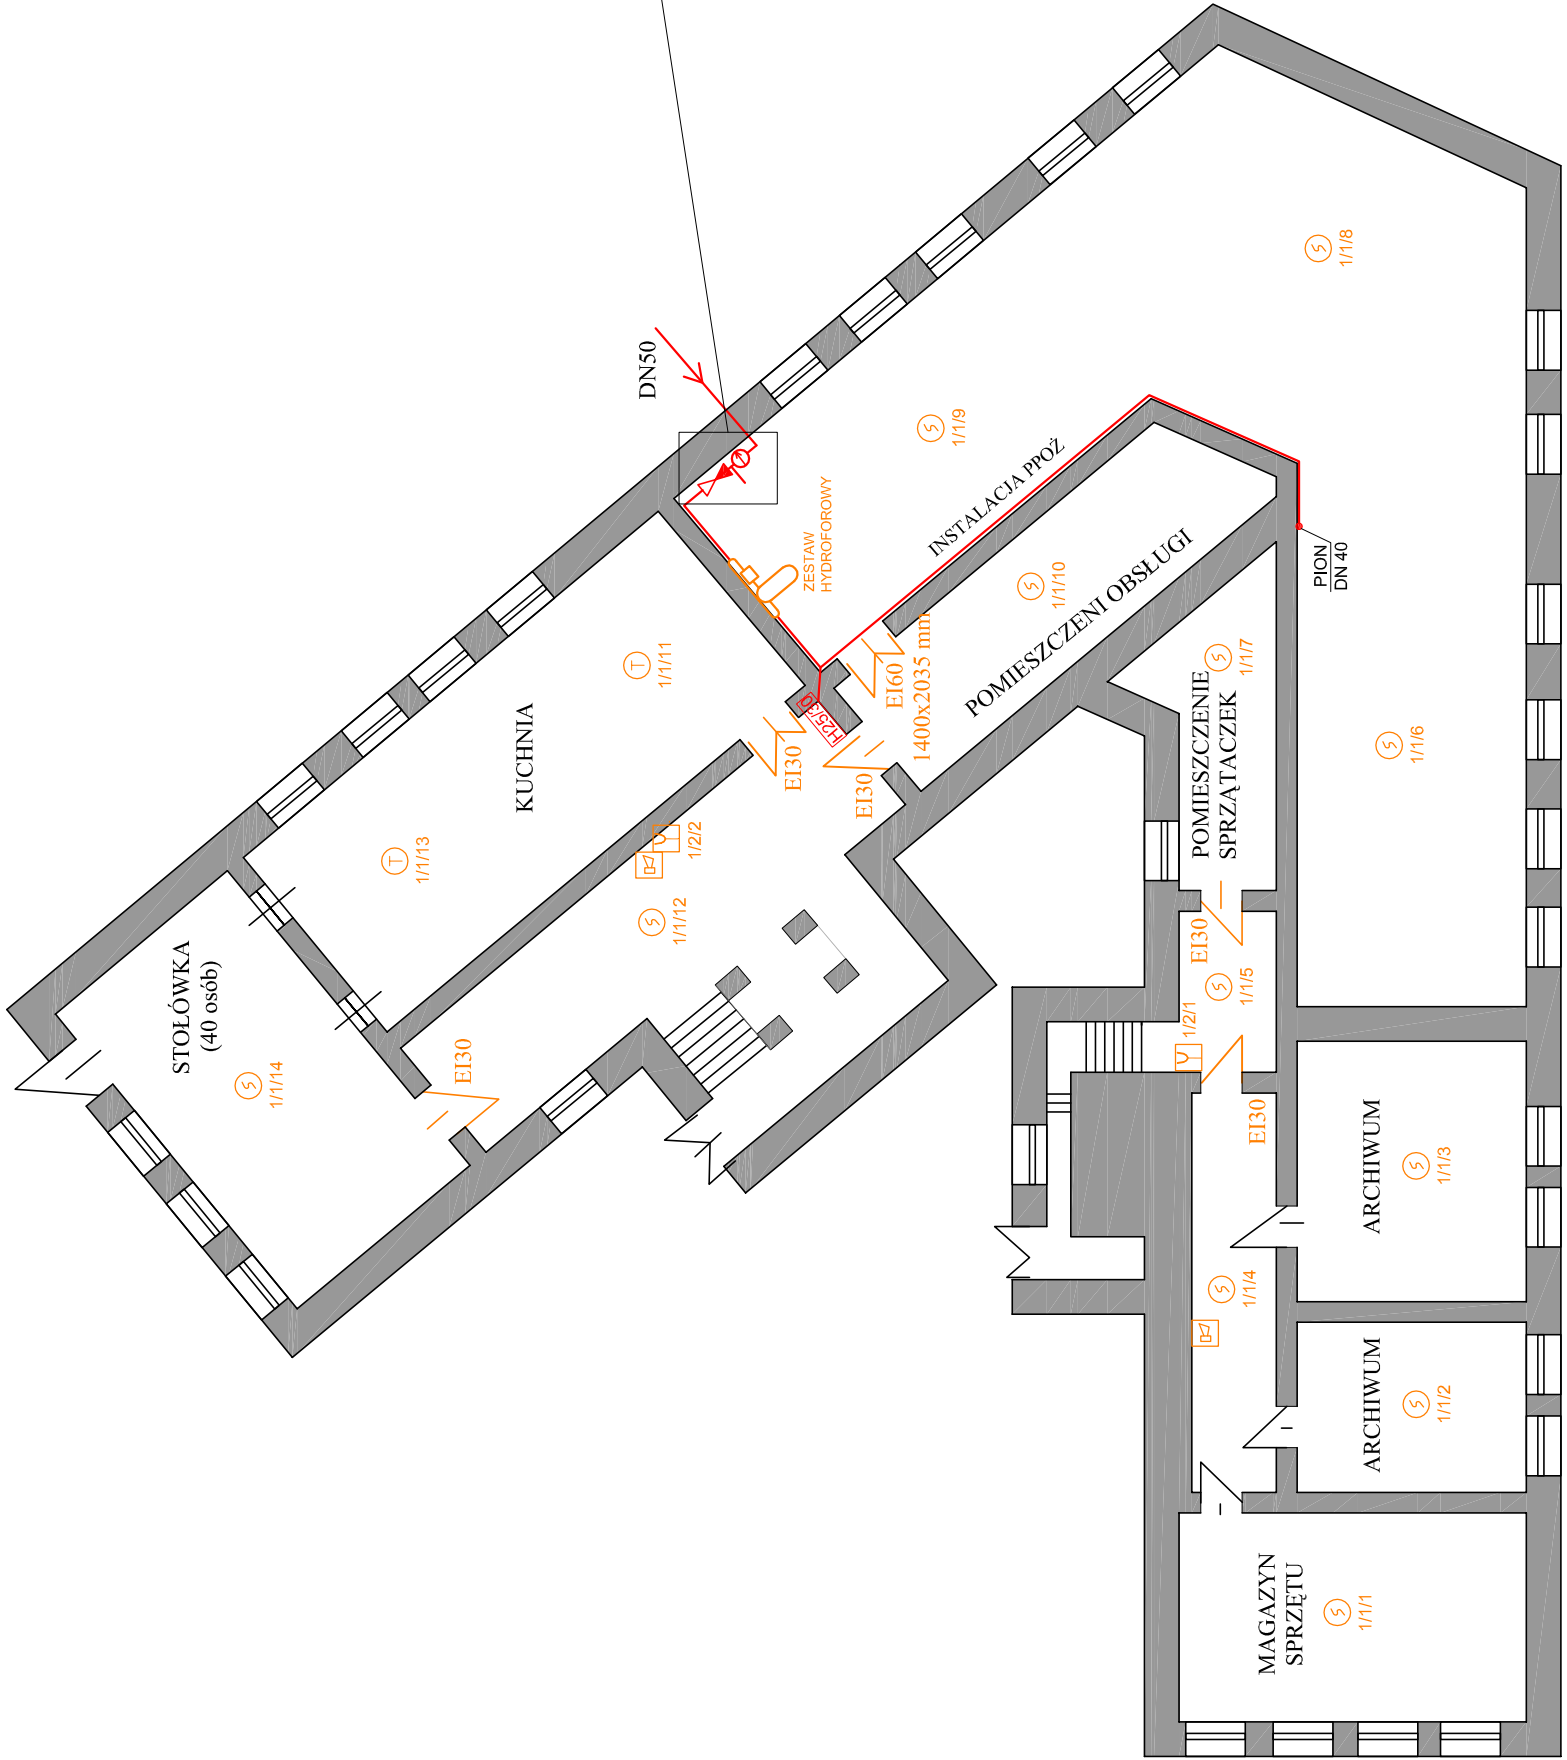
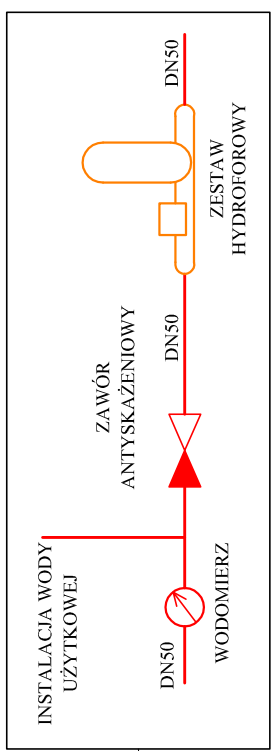


- LEGENDA:**
-  - CZUJKA OPTYCZNA DYMU O2T IQ8
 -  - CZUJKA TERMORÓŻNICZKOWA ESSER
 -  - RĘCZNY OSTRZEGACZ POŻAROWY IQ8
 -  - SYGNALIZATOR AKUSTYCZNY SAK 6



PIWNICA

TECHNO-POŻ	
Zabezpieczenia przeciwpożarowe	
Opole, ul. Wrocławska 118 e-mail: technopoz@techno-poz.pl, www.techno-poz.pl	
Obiekt	PUBLICZNA SZKOŁA PODSTAWOWA NR 3
Adres	BRZEG, ul. KAMIENNA 2
Temat	PROJEKT SYSTEMU SYGNALIZACJI POŻAROWEJ, SYSTEMU ODDYMIANIA ORAZ INSTALACJI HYDRANTOWEJ WEWNĘTRZNEJ
Opracowali	mgr. Irena Kowalczyk nr upr. 43699 SGSP Andrzej Kowalczyk nr upr. D-1318/09 mgr inż. Krzysztof Głęsa nr upr. 19501 Op
11.2009r	Nr.rys.